


Схема розташування території у планувальній структурі міста

М 1:100 000

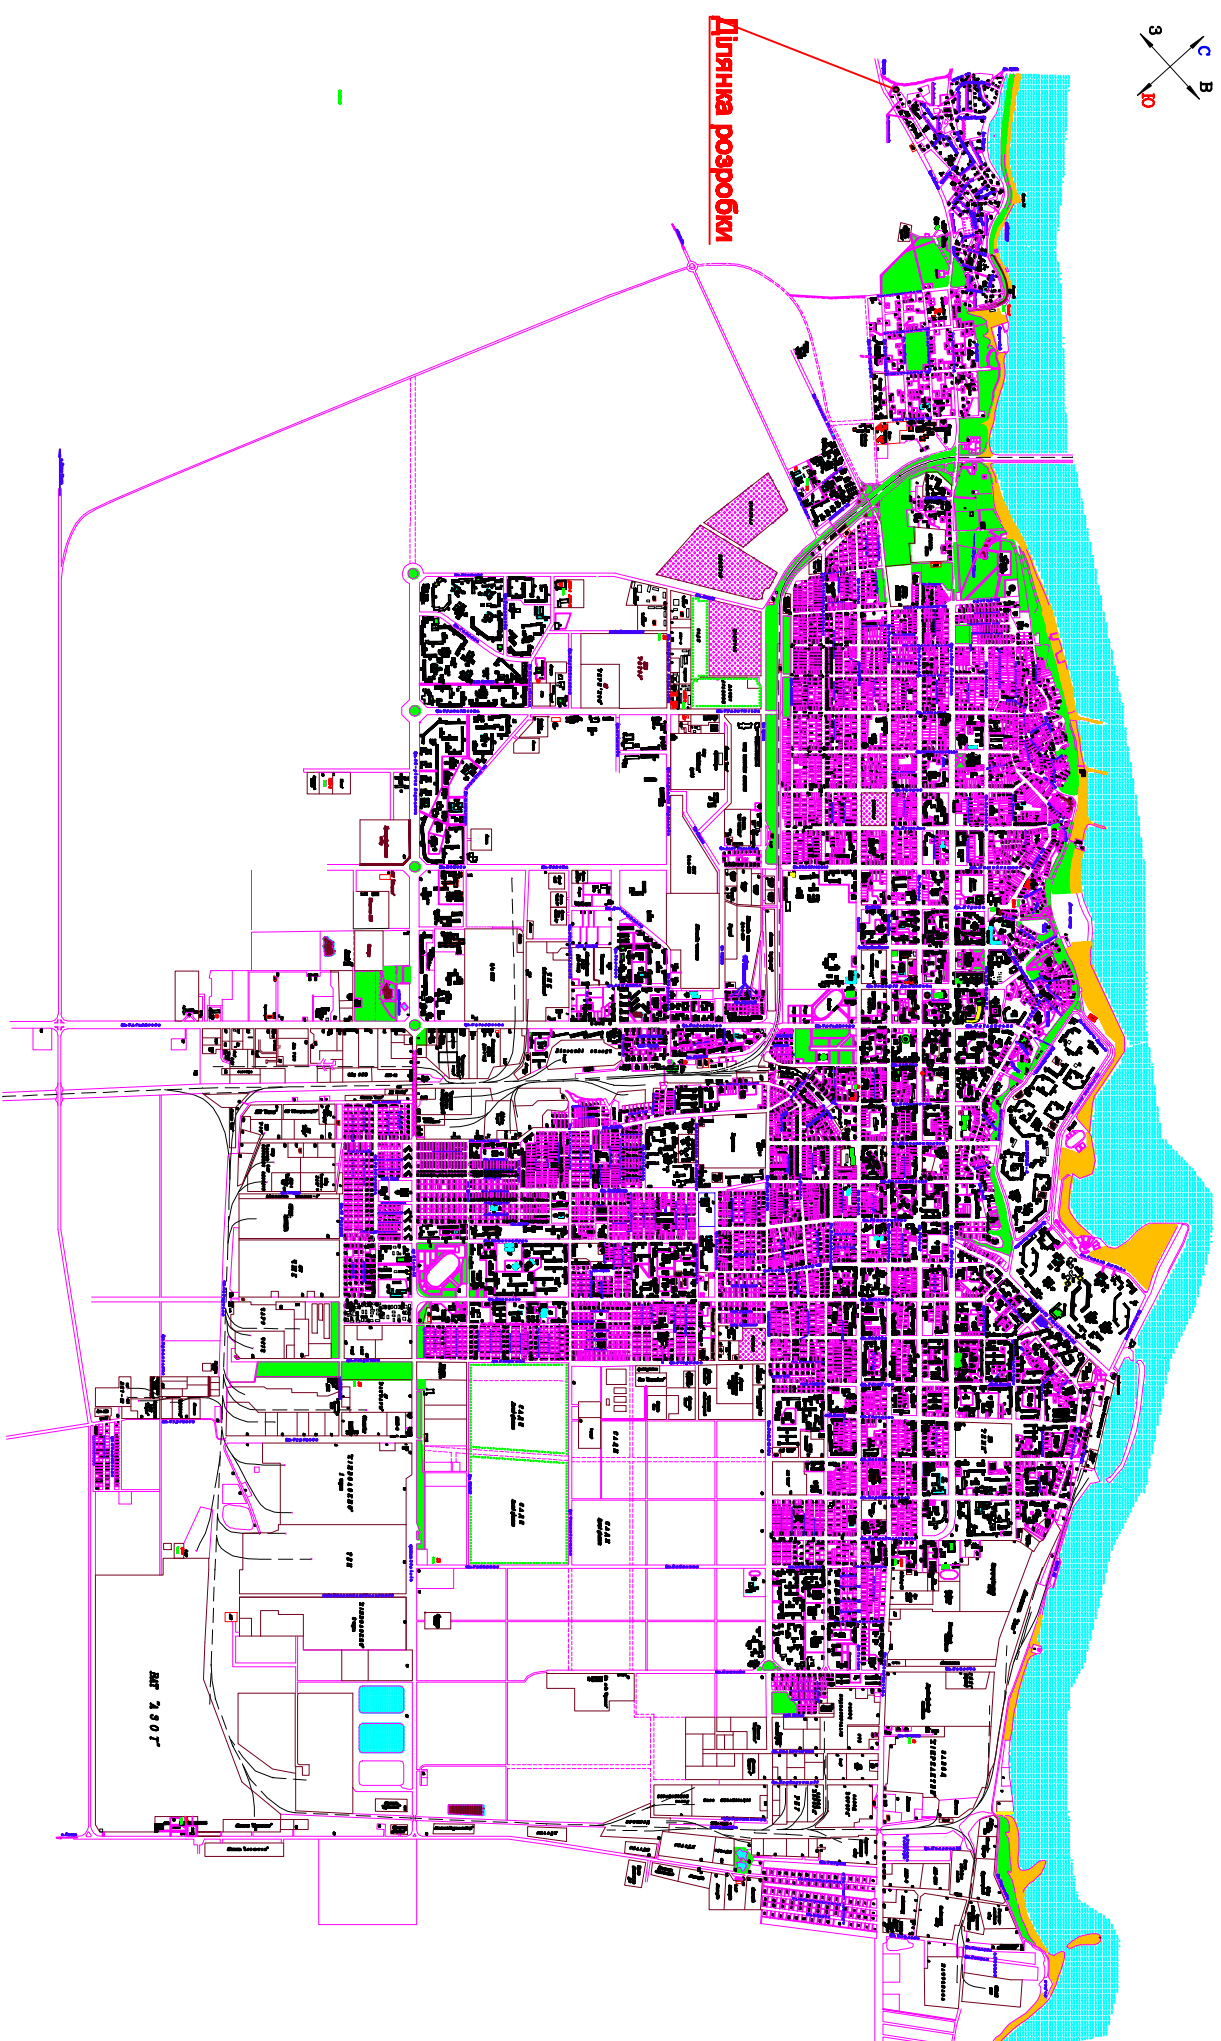

22-14-ГП

Детальний план території під житлову садибну забудову між вулицями Сержанта Волкова, Михайла Ткаліча та Чичеріна в м. Черкаси

Змін. К-ть	Автори	Ниж	Підпис	Дата	Схема розташування території у планувальній структурі міста. М 1:100 000	ТОВ "Черкасархіпроект"	
							Стадія
Г А П	Чеберяк						
Перевір.	Чеберяк						
Н. контр.	Замогільна						
Розроб.	Макаренко						