


Схема розташування території у планувальній структурі мікрорайону. М 1:20 000

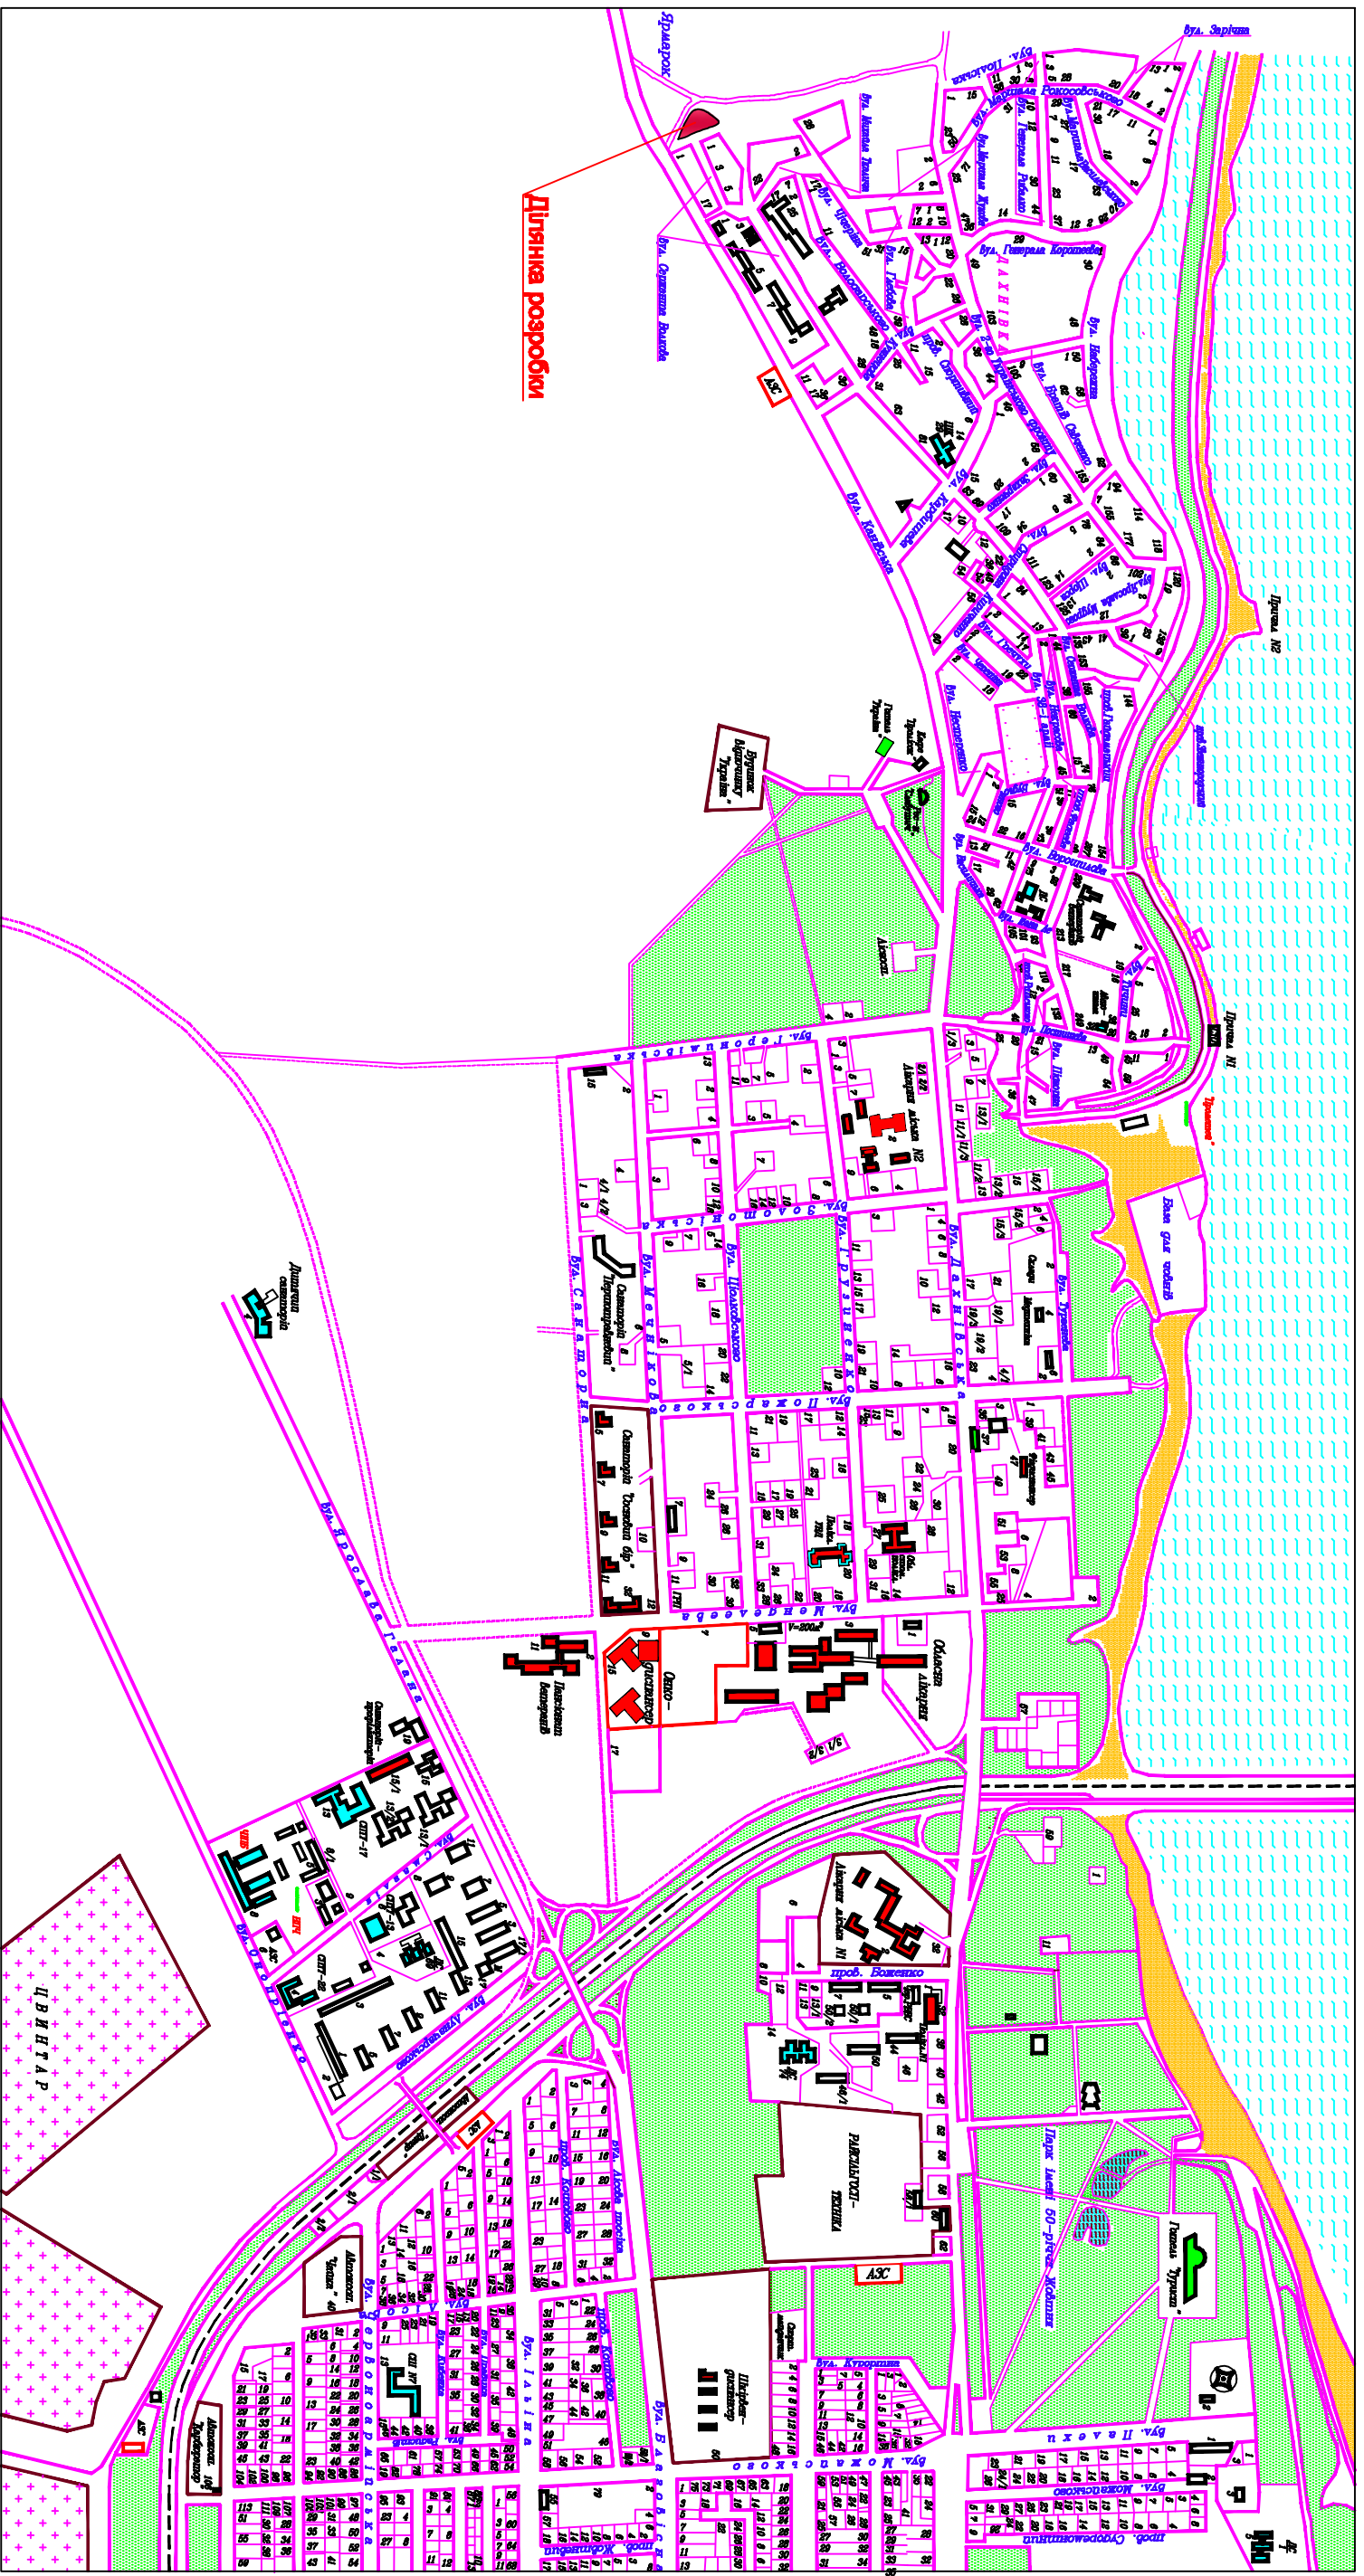

22-14-ГП			
Детальний план території під житлову садибну забудову між вулицями Сержанта Волкова, Михайла Ткаліча та Чичеріна в м. Черкаси			
Змін. К-ть	Доквш	Ниж	Підпис
Г А П	Чеберяк		
Перевір.	Чеберяк		
Н. контр.	ЗМОТІЛЬСЬКА		
Розроб.	Мавраєнко		
Схема розташування території у планувальній структурі мікрорайону. М 1:20 000		ТОВ "Черкасархіпроект"	
Стадія	Архшт	Архушів	