

# ЧЕРКАСИ


## ДЕТАЛЬНИЙ ПЛАН ТЕРИТОРІЇ ПІШОХІДНОЇ АЛЕЇ МІЖ ВУЛИЦЯМИ ГЕРОЇВ ДНІПРА ТА ГЕРОЇВ СТАЛІНГРАДА СХЕМА ІНЖЕНЕРНОЇ ПІДГОТОВКИ ТЕРИТОРІЇ ТА ВЕРТИКАЛЬНОГО ПЛАНУВАННЯ

### УМОВНІ ПОЗНАЧЕННЯ

ІСНУЮЧИЙ СТАН	І ЧЕРГА	РОЗРАХУНКОВИЙ ПЕРІОД	
			МЕЖА ТЕРИТОРІЇ ДПТ
			МЕЖІ ВІДВЕДЕНИХ ЗЕМЕЛЬНИХ ДІЛЯНОК
			БАГАТОКВАРТИРНА ЖИТЛОВА ЗАБУДОВА
			ТОРГІВЕЛЬНІ ТА ГРОМАДСЬКІ ЗАКЛАДИ
			НЕЖИТЛОВІ СПОРУДИ
			ТЕРИТОРІЯ ДИТЯЧИХ НАВЧАЛЬНИХ ТА НАВЧАЛЬНО-ВИХОВНИХ ЗАКЛАДІВ
			ТЕРИТОРІЯ КУЛЬТОВОЇ СПОРУДИ
			ІНШІ ЗЕЛЕНІ НАСАДЖЕННЯ
			ГАЗОНИ
			СПОРТИВНИЙ МАЙДАНЧИК
			ДИТЯЧИЙ МАЙДАНЧИК
			МАЙДАНЧИК ДЛЯ ГОСПОДАРСЬКИХ ЦІЛЕЙ
			ТВЕРДЕ ПОКРИТТЯ МАГІСТРАЛЬНИХ ВУЛИЦЬ
			ПІД'ЇЗДИ ТА ПРОЇЗДИ
			ДОЩОВА КАНАЛІЗАЦІЯ
			ДЕМОНТАЖ
			ЗАХИСТ ВІД ПІДТОПЛЕННЯ
			ДРЕНАЖ

### ЕКСПЛІКАЦІЯ

1. ШКОЛА
2. ПОЧАТКОВА ШКОЛА
3. ТРК "ДНІПРО-ПЛАЗА"
4. ТОРГОВО-ОФІСНИЙ ЦЕНТР
5. ОФІСНИЙ ЦЕНТР "1+1"
6. СПОРТИВНИЙ МАЙДАНЧИК
7. ДИТЯЧИЙ МАЙДАНЧИК
8. ВІРМЕНСЬКИЙ ХРАМ
10. ГРП
11. ТП
12. ПРОЕКТНІ ЖИТЛОВІ БУДИНКИ
13. БАГАТОРІВНЕВИЙ ГАРАЖ
14. МАЙДАНЧИК ДЛЯ ГОСПОДАРСЬКИХ ЦІЛЕЙ

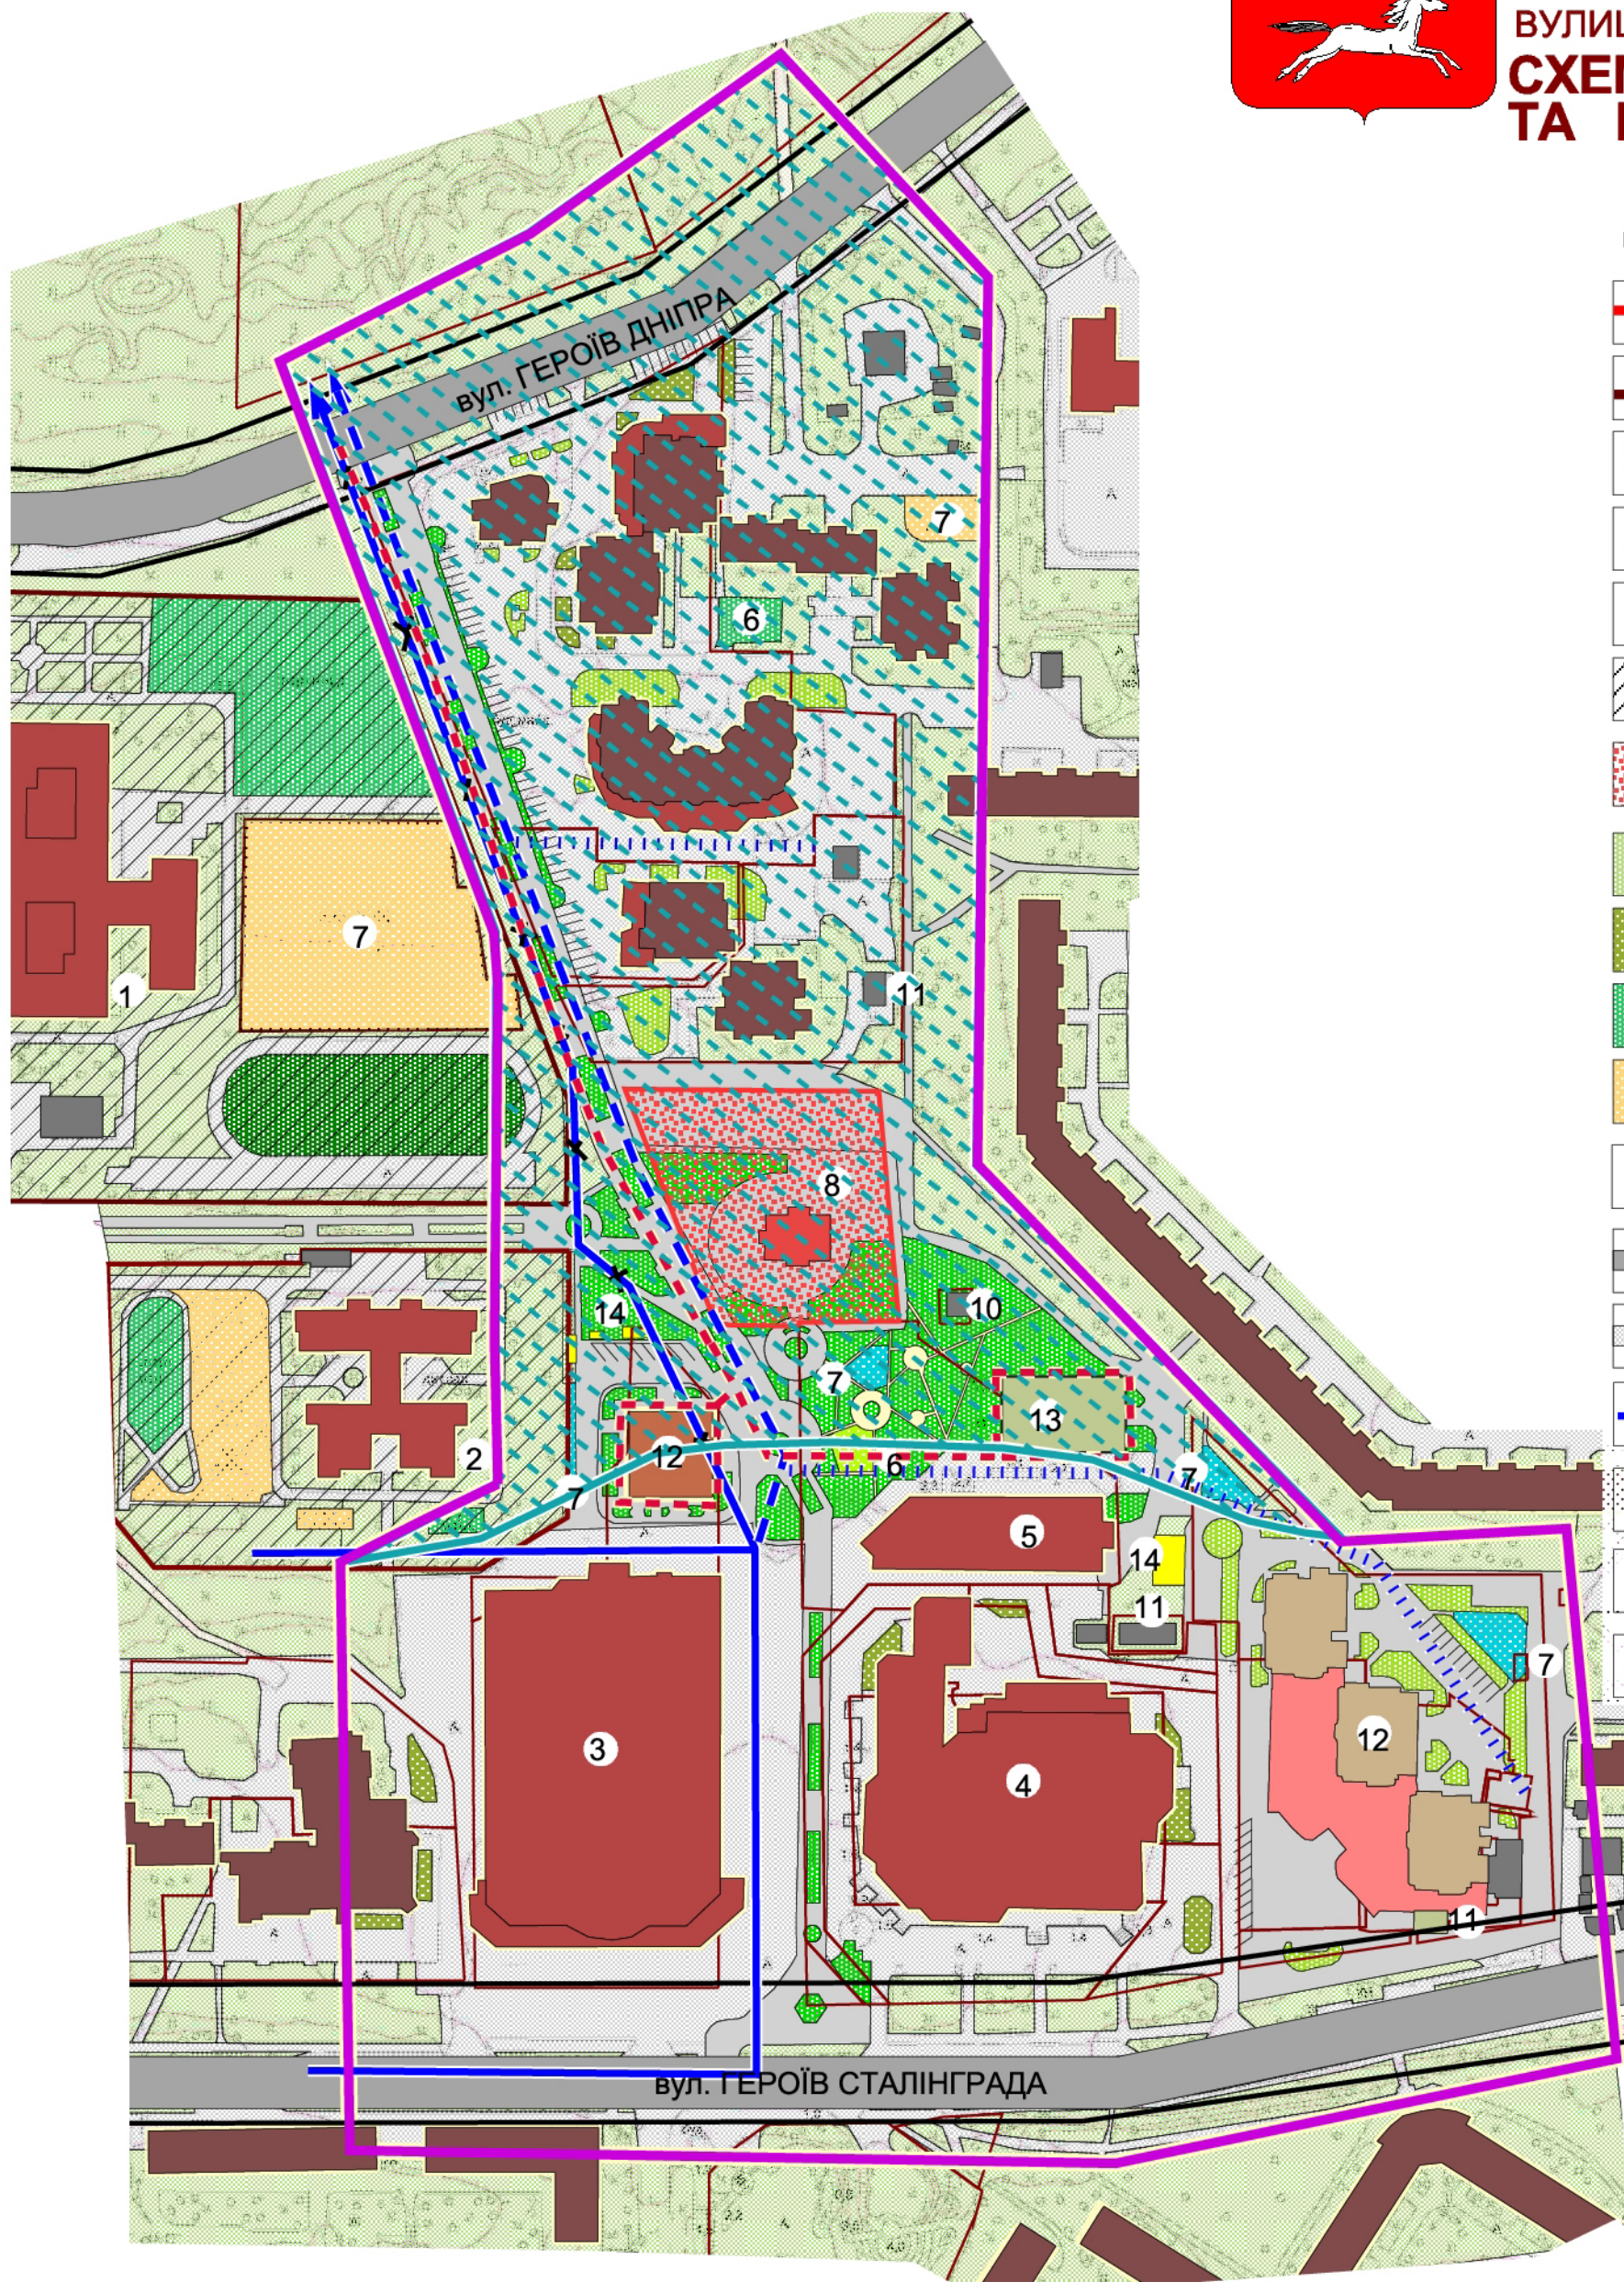

МАСШТАБ 1 : 2000