Схема організації дорожнього руху
М 1:2000

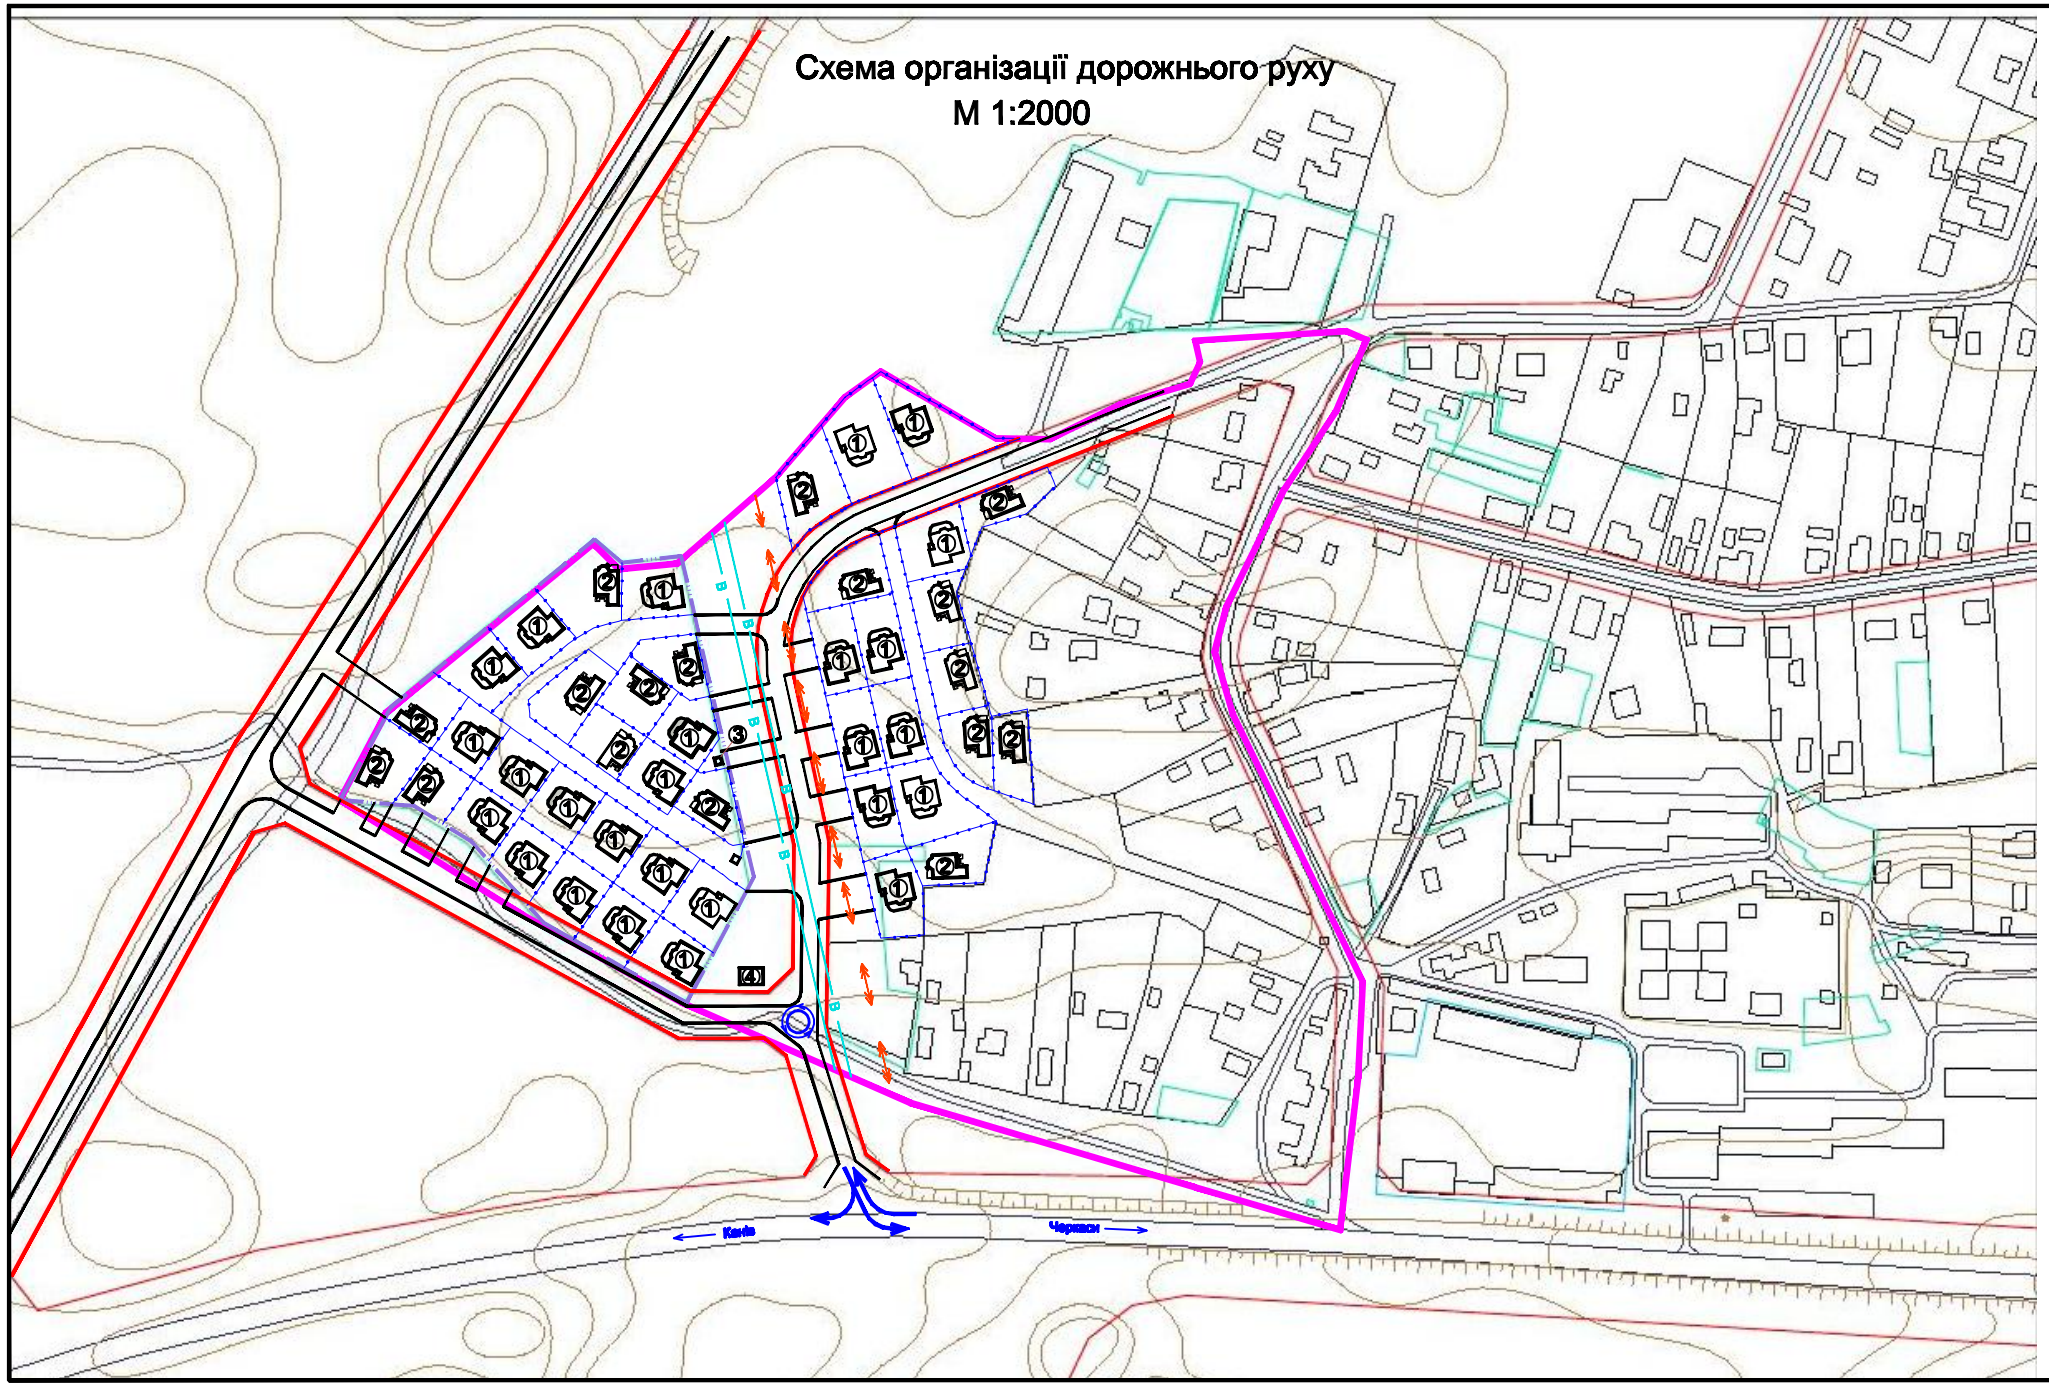

Експлікація будівель та споруд

Поз.	Найменування	Примітки
1	Житловий будинок тип 1	Проект
2	Житловий будинок тип 2	Проект
3	КТП 250 кВ	Проект
4	Торговий павільйон	Проект

УМОВНІ ПОЗНАЧЕННЯ

Межа ділянки

Напрямок руху

Червоні лінії

Змін.	К-ть	Аркуш	№док.	Підпис	Дата	22-14-ГП		
						Детальний план території під житлову садибну забудову між вулицями Сержанта Смірнова, М. Ткаліча та Чичеріна в м. Черкаси		
							Стадія	Аркуш	Аркушів
ГАП		Чеберяк							
Н. контр.		Замогильна							
Перевір.		Макаренко							
Розроб.		Перова				Схема організації дорожнього руху М 1:2000	ТОВ "ЧЕРКАСАРХПРОЕКТ"		