

В-АП-08-1


Виконавчий комітет
Черкаської міської ради

Департамент архітектури та
містобудування Черкаської міської ради

РОТ Мінченко Валерій Володимирович
(повне найменування заявника: назва організації
(підприємства) або прізвище, ім'я та по батькові)

м. Черкаси, бульв. Шевченка, 135, кв. 111
(адреса для листування)

к.т. 068-770-15-64
(номери контактних телефонів)

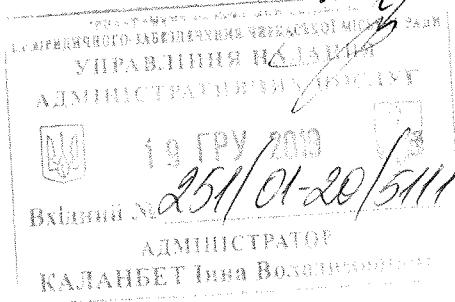

ЗАЯВА

на видачу (внесення змін до) містобудівних умов і обмежень

Відповідно до Закону України (ст. 26, 29, 40) «Про регулювання містобудівної діяльності» прошу надати містобудівні умови і обмеження забудови земельної ділянки загальною площею 0,075 га, посвідчену Інформація з Держресурсу речових прав інф. № 192999228 від 13.12.19р. (документ, що посвідчує право власності/користування земельною ділянкою) для реконструкції з добудовою димного літнього кафе (наміри забудови)

яка розташована по вул. Гагаріна, 110/Р (місцезнаходження земельної ділянки)

Коротка характеристика об'єкта будівництва:


- 1) висота - 90 10 м. м,
- 2) площа забудови - 415,27 кв.м, в т.ч. добудову 113,5 кв.м
- 3) загальна площа - 365,12 кв.м; в т.ч. добудову 83,3 кв.м
- 4) будівельний об'єм - 2190,7 куб.м

При цьому даю згоду відповідно до Закону України «Про захист персональних даних» на обробку моїх особистих персональних даних у картотеках та/або за допомогою інформаційно-телекомунікаційних систем з метою підготовки відповідно до вимог законодавства статистичної, адміністративної та іншої інформації з питань діяльності уповноваженого органу містобудування і архітектури.

«19» грудня 2019 р.

(підпис)

Мінченко В. В.
(прізвище та ініціали)

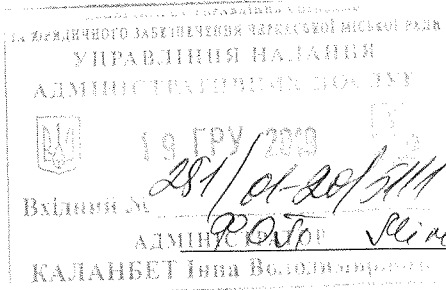

ОПИС
додатків до заяви

Вхідний № 281/01-20/311
АДМІНІСТРАТИВНИХ ПОСЛУГ
КАЛАНБЕТ Ірина Володимирівна
Кімішніло Валерій Володимирович
(прізвище, ініціали / назва заявника)

№ _____ від _____

« _____ » _____ 20__ р.

№ п/п	Назва документу	Назва та місцезнаходження служби, відповідальної за видачу документу	Кількість аркушів
1 +	<u>Для юридичних осіб, фізичних осіб-підприємців</u> - копія установчих документів <u>Для громадян:</u> - копії паспорта громадянина (1, 2 стор., місце проживання) та довідки про присвоєння ідентифікаційного номера.	Управління державної реєстрації суб'єктів господарювання (вул. Благовісна, 170 центр надання адміністративних послуг, 8.00-18.00)	<i>1</i>
2	Копія документа, що посвідчує право власності чи користування земельною ділянкою, або копія договору суперфіцію		2
3 +	Копія документа, що посвідчує право власності на об'єкт нерухомого майна, розташований на земельній ділянці, або згода його власника, засвідчена в установленому законодавством порядку (у разі здійснення реконструкції або реставрації);		<i>1</i>
4.	Викопіювання з топографо-геодезичного плану М 1:2000 (за наявності).	вул. Благовісна, 170 центр надання адміністративних послуг, 8.00-18.00	1
5.	Витяг із Державного земельного кадастру)	вул. Благовісна, 170 центр надання адміністративних послуг, 8.00-18.00	3
6.	Протокол архітектурно-містобудівної ради (за наявності)	Департамент архітектури та містобудування, вул. Байди Вишневецького, 36, 8.00-17.15	—

Документи прийняв (ла) _____
(підпис, ПІБ особи, що прийняла заяву)

Опис отримав (ла) _____
(дата, підпис, ПІБ заявника або уповноваженої особи)

Результати послуги отримав(ла) _____
(дата, підпис, ПІБ або уповноваженої особи)

Видача документів проводиться тільки при наявності копії даного опису


м. Черкаси, вул. Благовісна, 170, т. 33-07-00, 33-06-85




КРЕСЛЕННЯ РОЗПЛАНУВАННЯ М 1:500

СИТУАЦІЙНА СХЕМА

червона лінія

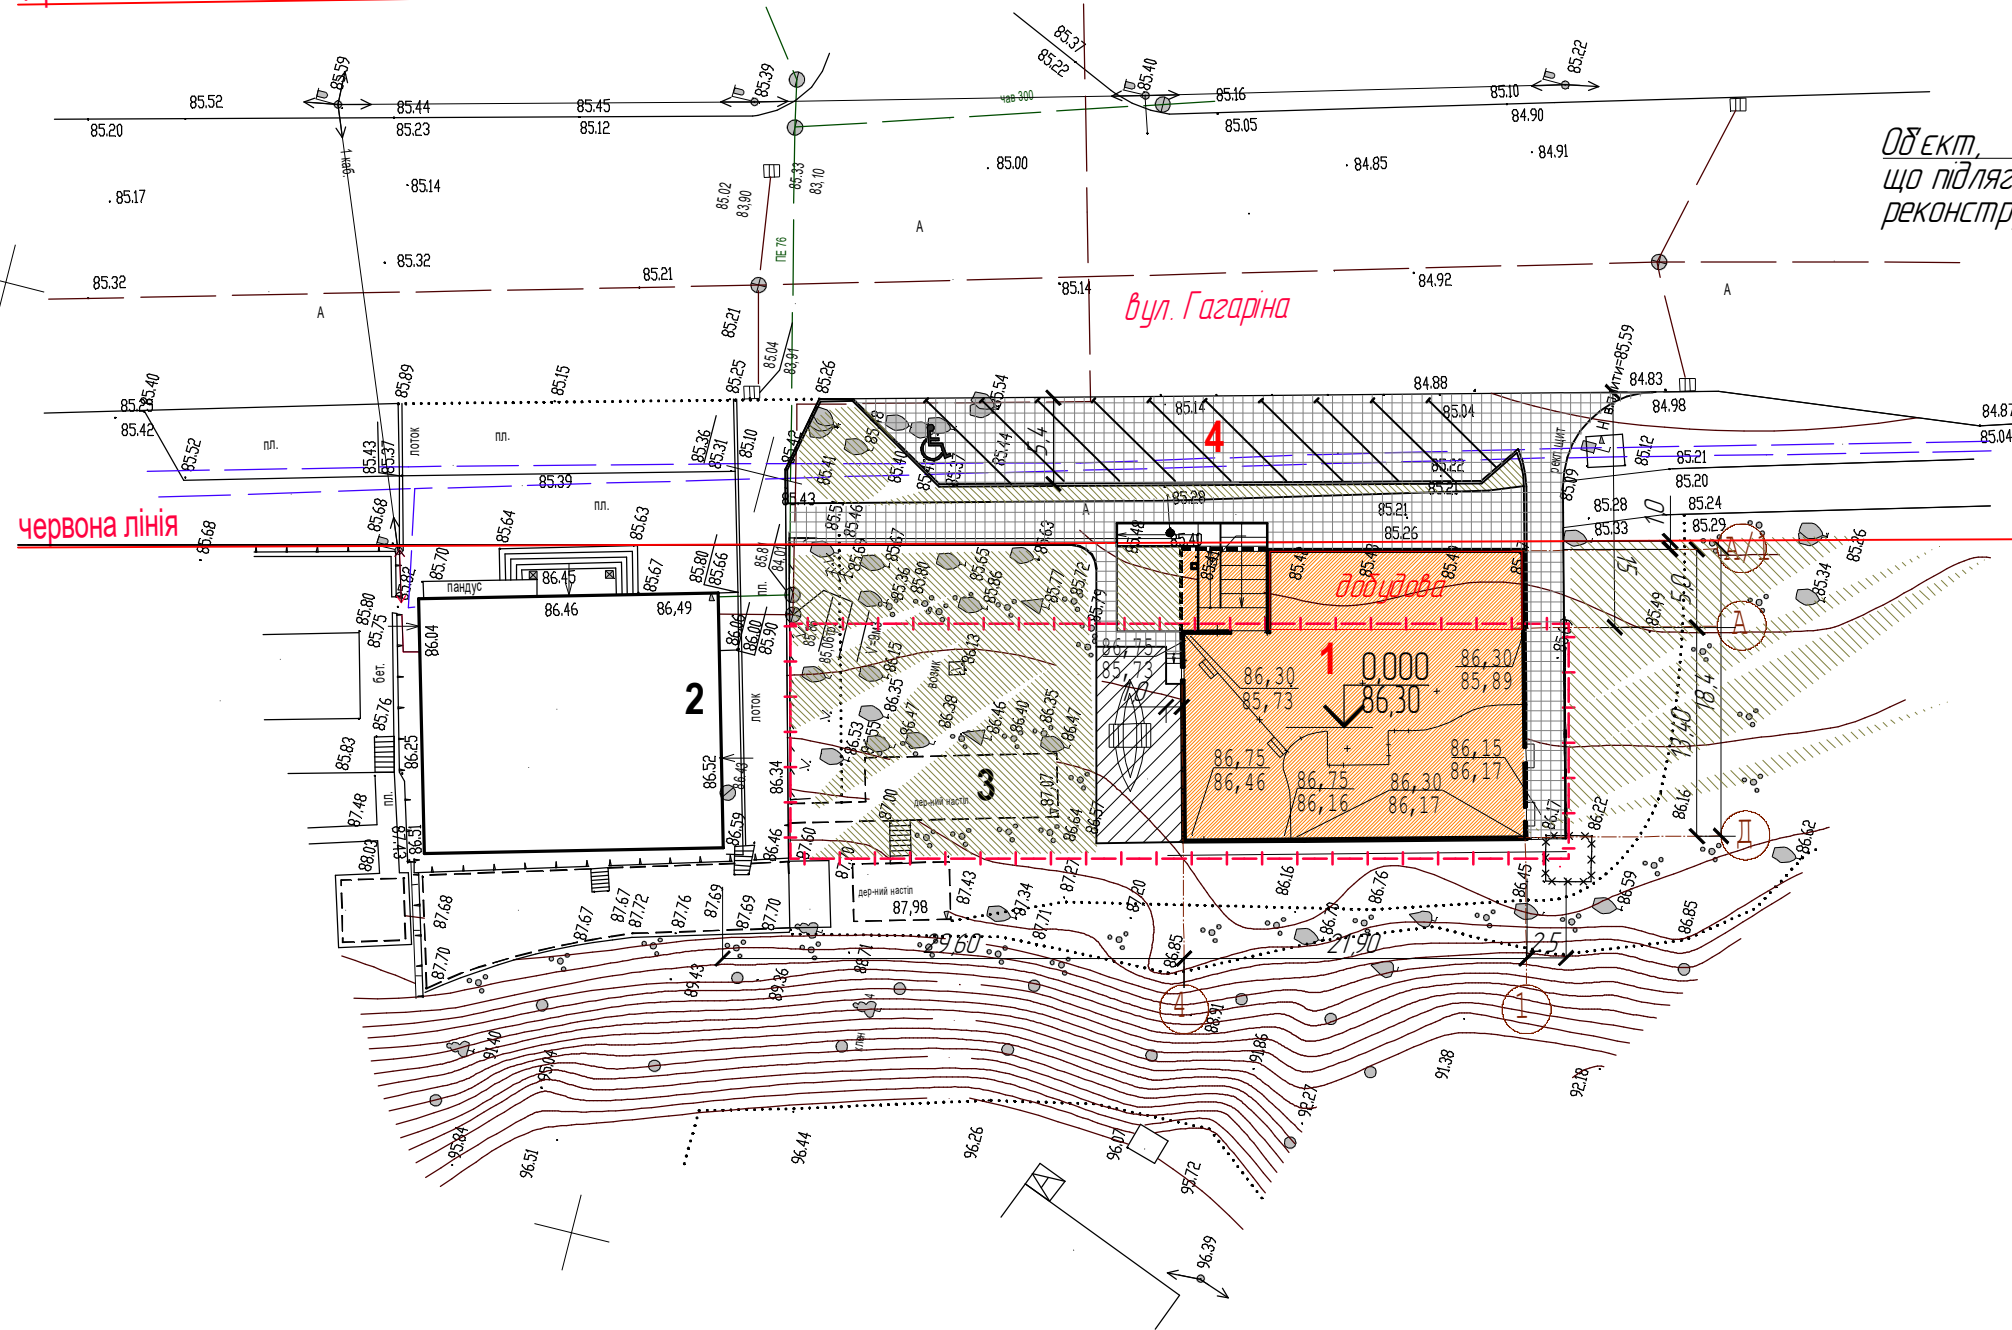

Об'єкт, що підлягає реконструкції

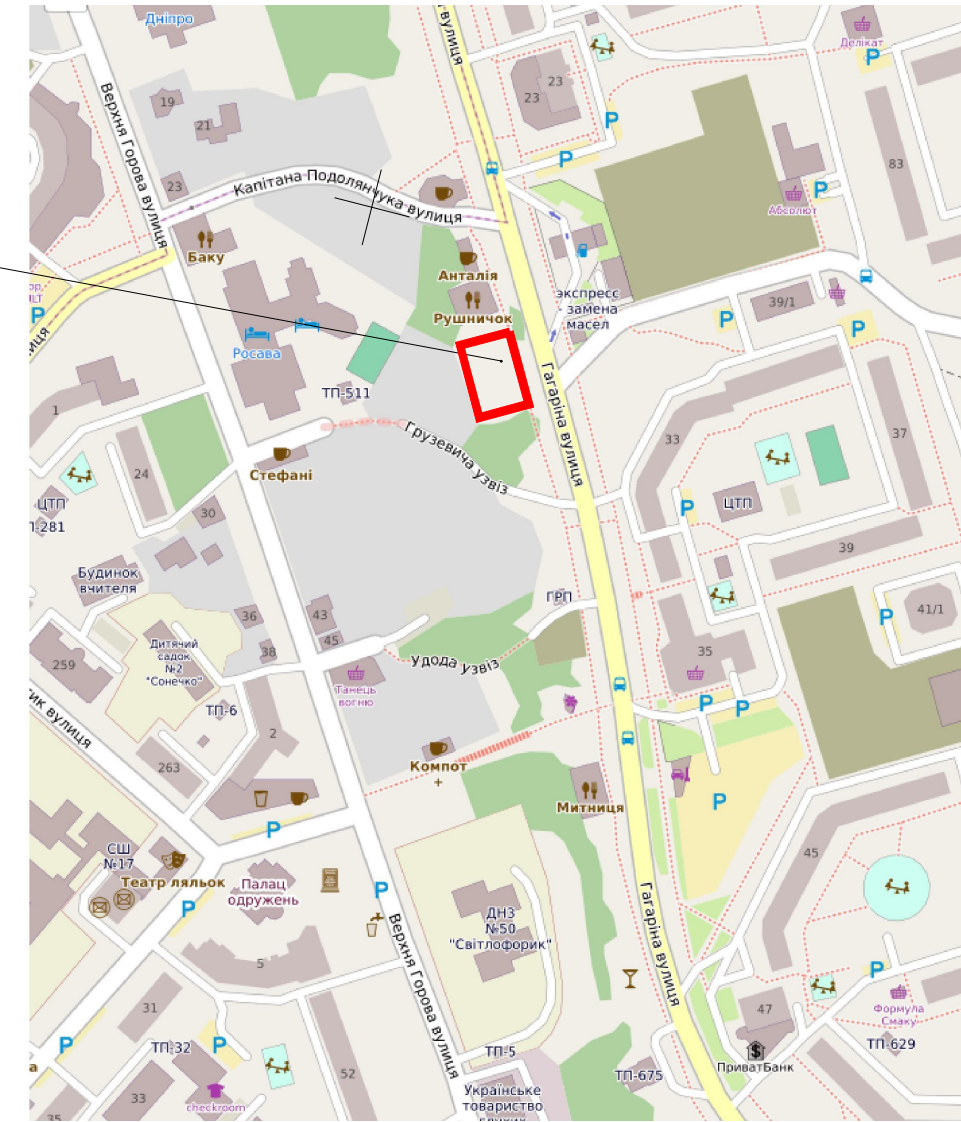

ВІДОМІСТЬ ЖИТЛОВИХ ТА ГРОМАДСЬКИХ БУДІВЕЛЬ ТА СПОРУД

Найменування	Поверховість	Будівель	Квартир	Площа забудови м ²	Загальна площа м ²	Будівельний об'єм м ³
1 Дитяче літнє кафе, т. ч. додубова	1	1	-	415,27	365,12	1830,0
2 Ресторан "Рушничок" існуючий	1	1	-	113,50	83,30	336,0
3 Тераса під навісом існуюча	1	1	-	-	-	-
4 Існуюча автостоянка на 10 машино-місць	-	-	-	-	-	-

Зм.	Кільк.	Арк. № док.	Підпис	Дата
ГП	Дараєв			11.19
Розробив	Хрипка			11.19
Перевірив	Петренко			11.19


30-19-МБР

Реконструкція з додубовою дитячого літнього кафе по вул. Гагаріна, 110/1 в м. Черкаси

Стадія	Аркуш	Аркушів
ЕП	2	

Креслення розпланування м 1:500. Ситуаційна схема.

ТОВ "ФЕСТ"

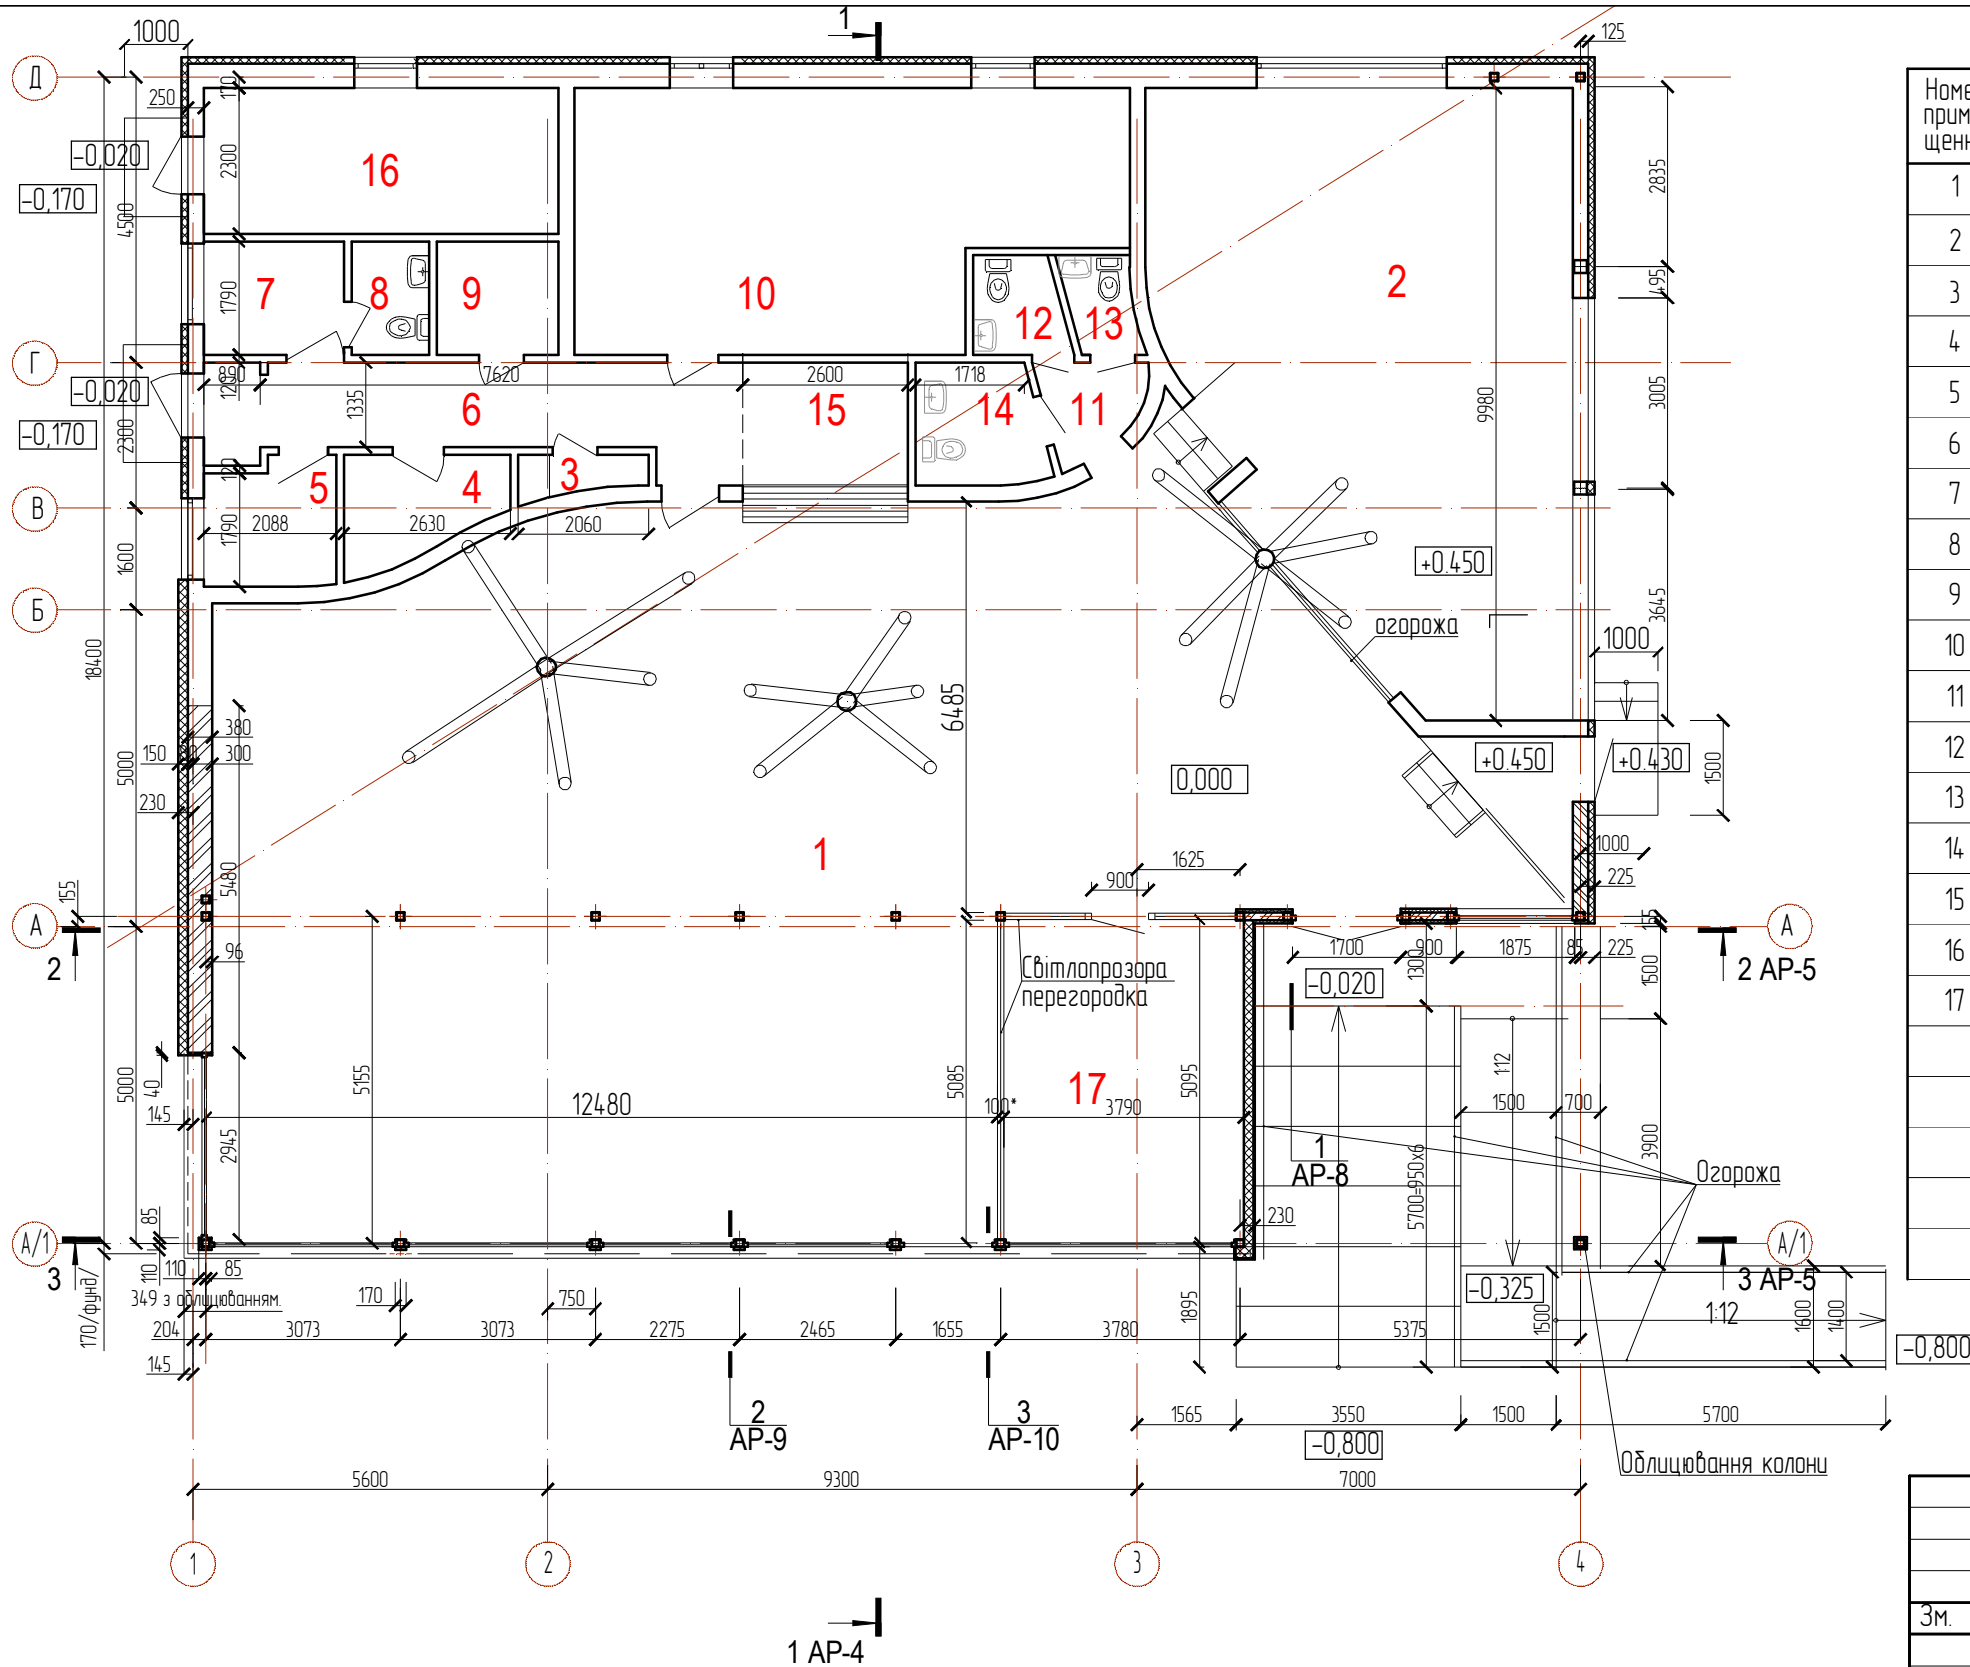


ЕКСПЛІКАЦІЯ ПРИМІЩЕНЬ

Номер приміщення	Найменування	Площа, м ²	Кат. приміщення
1	Зала кафе	188,59	
2	Зала кафе	52,60	
3	Комора	1,30	
4	Комора	4,10	
5	Підсобне приміщення	3,60	
6	Коридор	8,70	
7	Кімната персонала	3,80	
8	Санвузол персоналу	1,70	
9	Підсобне приміщення	3,40	
10	Кухня	32,10	
11	Коридор	3,30	
12	Санвузол	1,90	
13	Санвузол	1,60	
14	Санвузол для МГН	3,30	
15	Бар	5,70	
16	Теплогенераторна	12,50	
17	Зала кафе	19,31	
Загальна площа приміщень		347,50	
Площа залів		260,50	
Загальна площа		365,12	
Розрахункова площа		321,56	
Корисна площа		346,06	

30-19-1-AP					
Реконструкція з добудовою дитячого літнього кафе по вул. Гагаріна, 110/1 в м. Черкаси					
Зм.	Кільк.	Арк.	№ док.	Підпис	Дата
ГП		Дарасєв			11.19
Разродиб		Хрипко			11.19
Перебірив		Петренко			11.19
План на відм. 0,000					ТОВ "ФЕСТ"
				Стадія	Аркуш
				РП	3

ФАСАД 1-4

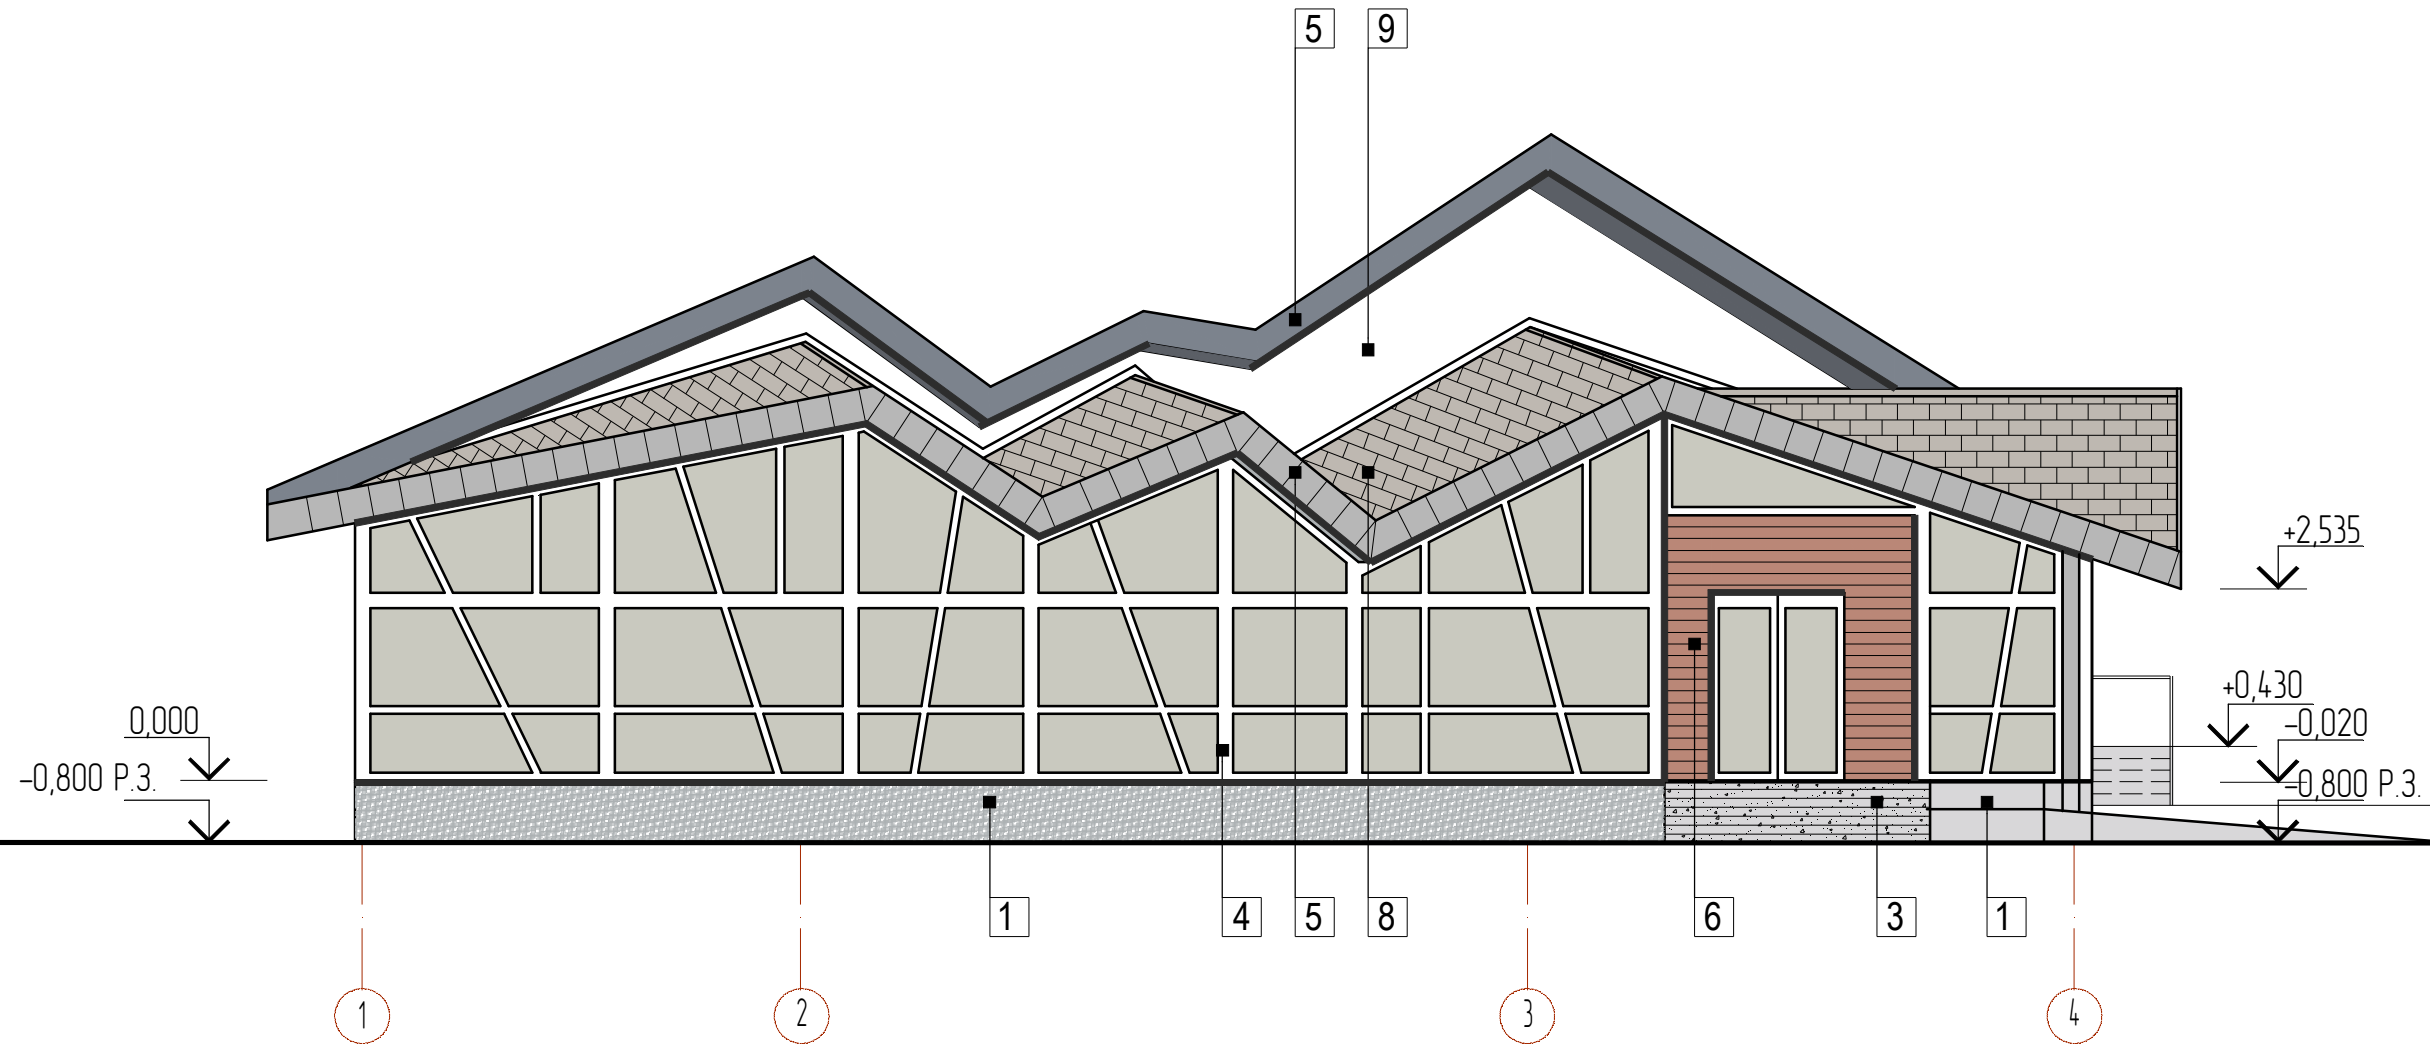


- 1. Аркуш див. з аркушами АР-3.
- 2. Таблиця кольорів опорядження фасадів див. арк. АР-8.


						30-19-1-АР		
						Реконструкція з добудовою дитячого літнього кафе по вул. Гагаріна, 110/1 в м. Черкаси		
Зм.	Кільк.	Арк. № док.	Підпис	Дата				
ГП		Дарасєв		11.19	Фасад 1-4	Стадія	Аркуш	Аркушів
Розробив		Хрипко		11.19		РП	6	
Перевірів		Петренко		11.19				
						ТОВ "ФЕСТ"		

Замість інв.Н
Підпис і дата
Інв.Н ор.

ФАСАД Д-А1

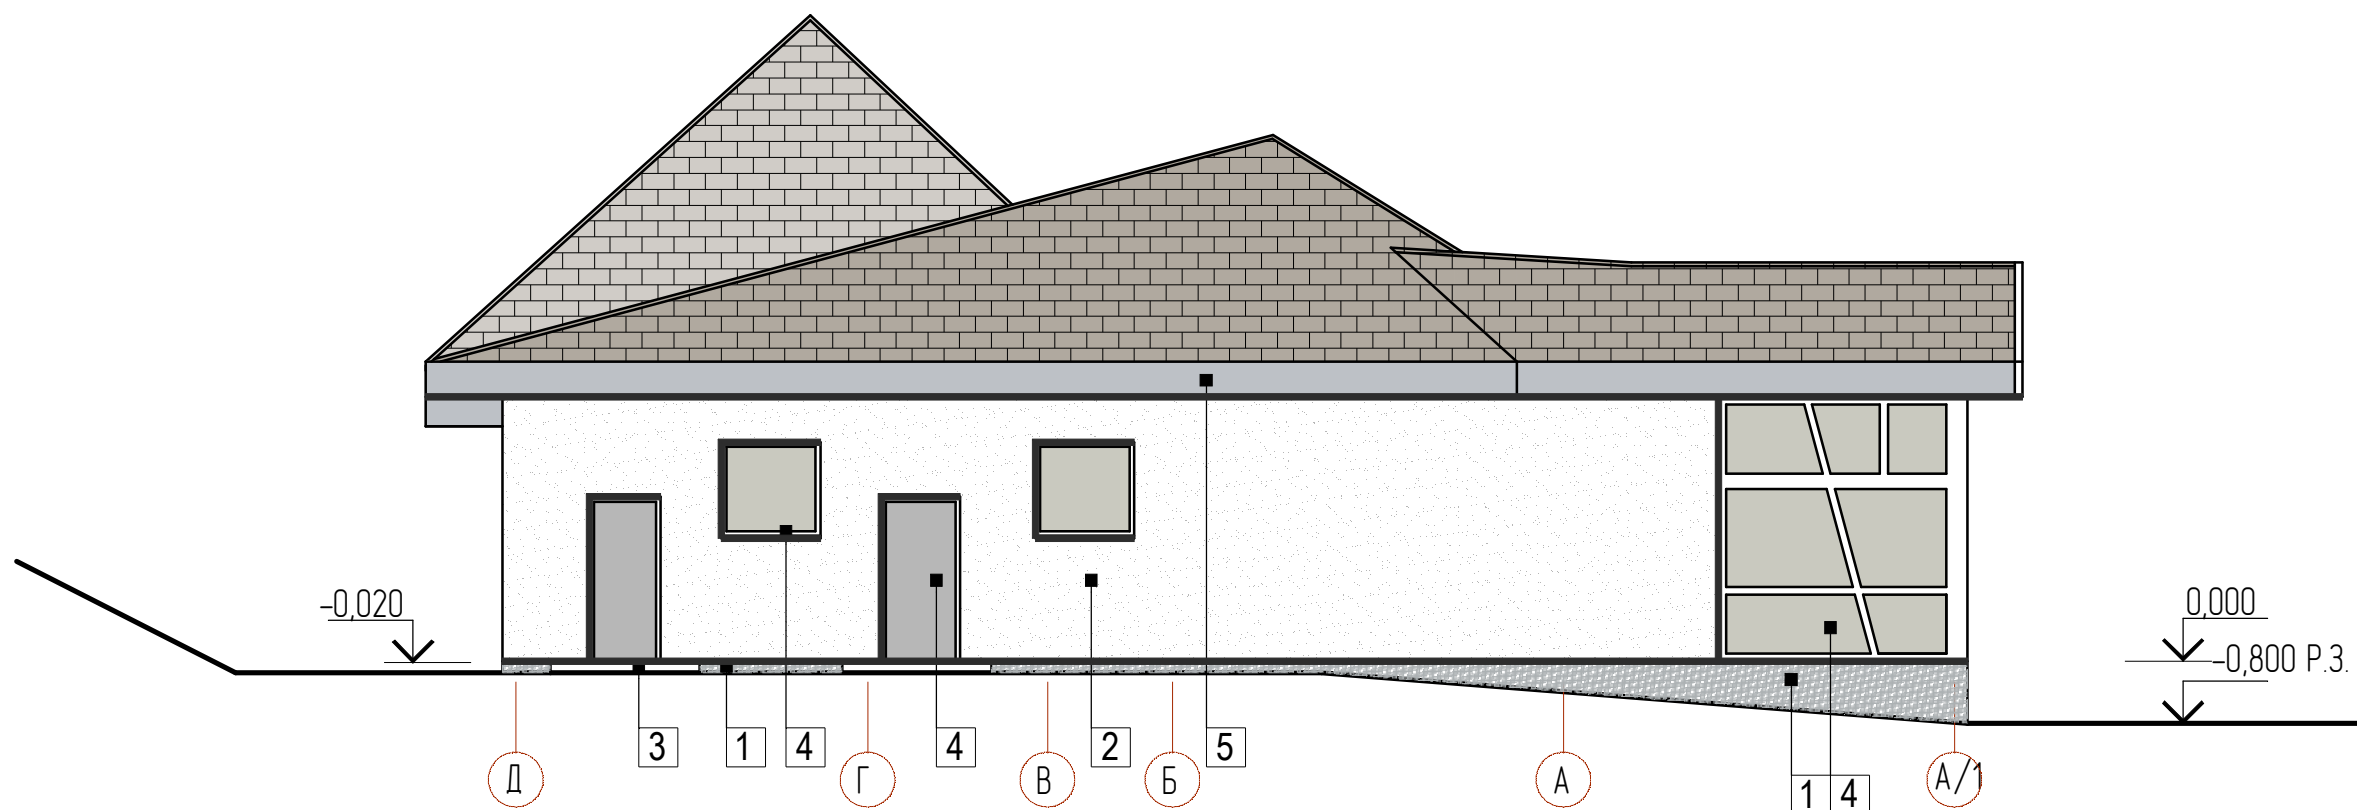

ФАСАД 4-1

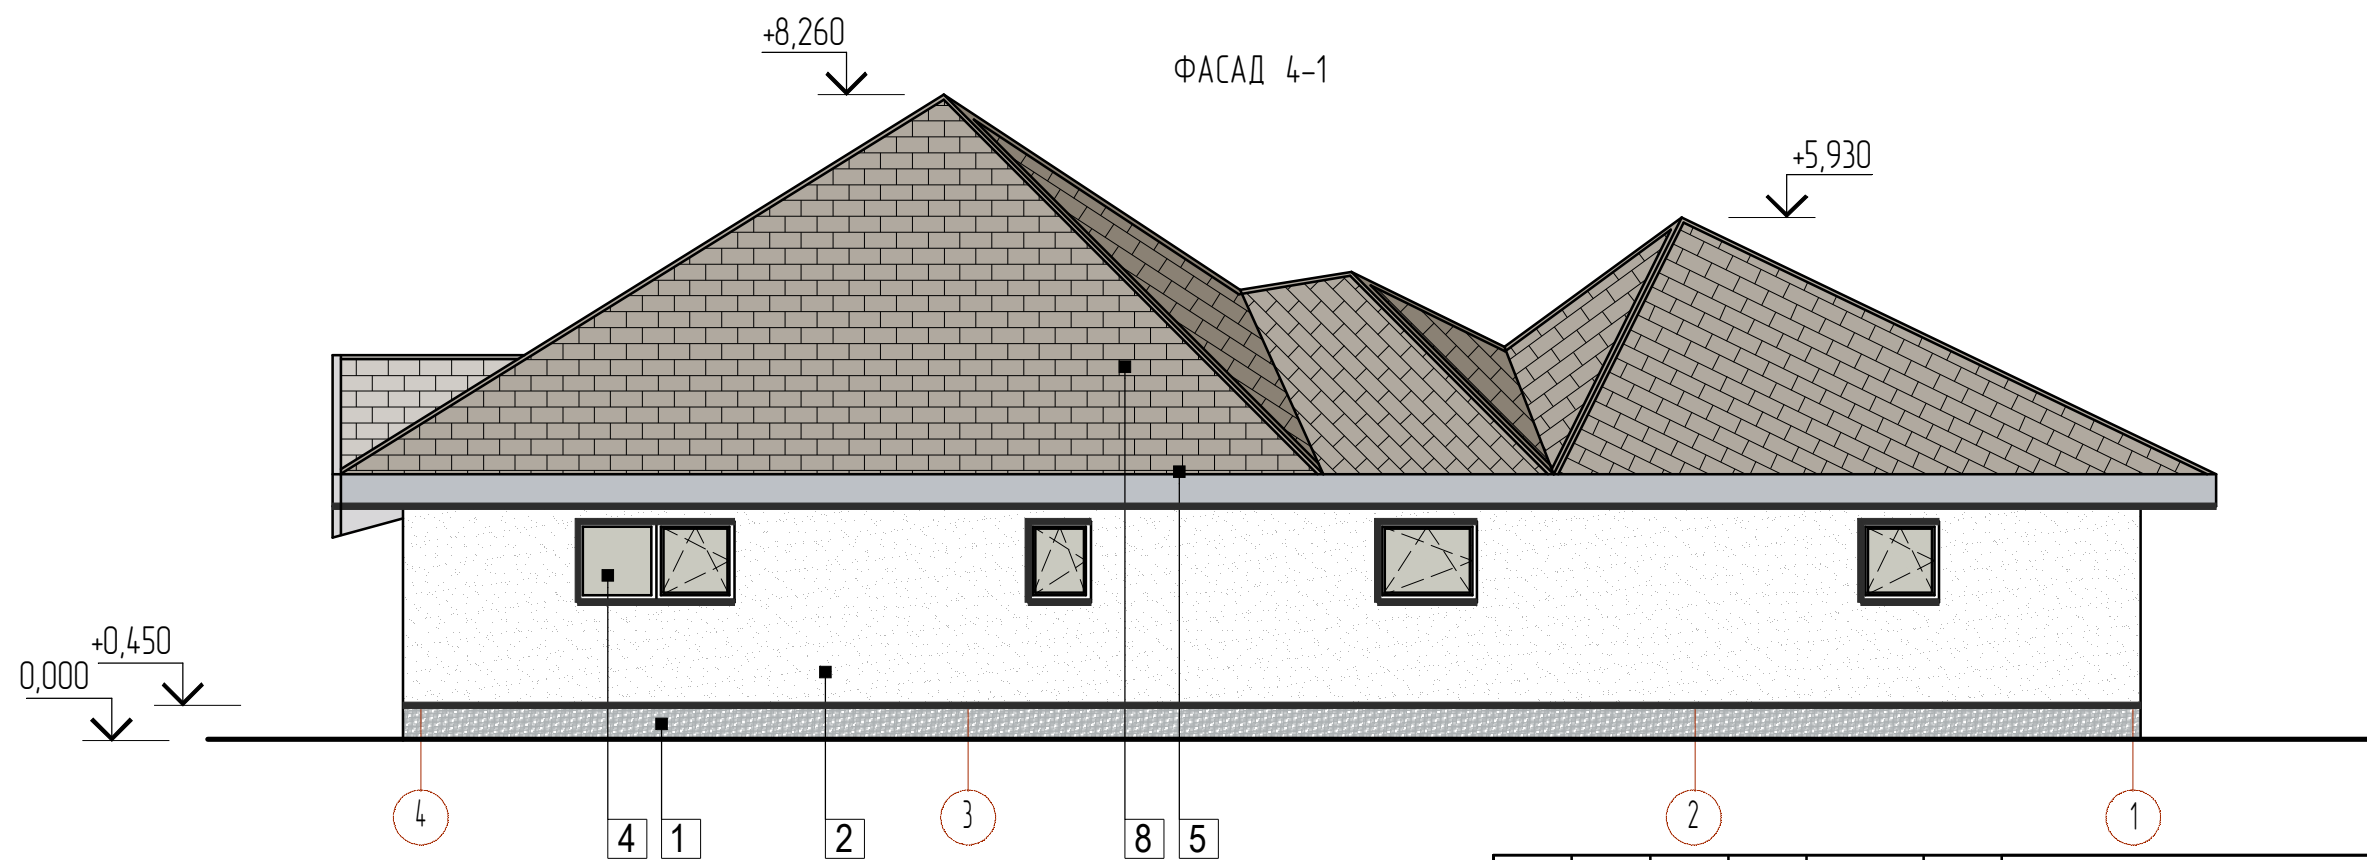

- 1. Аркуш див. з аркушами АР-3.
- 2. Таблиця кольорів опорядження фасадів див. арк. АР-8.

Зм.	Кільк.	Арк. № док.	Підпис	Дата
ГП		Дараєв		11.19
Розробив		Хрипко		11.19
Перевірів		Петренко		11.19

30-19-1-АР

Реконструкція з добудовою дитячого літнього кафе по вул. Гагаріна, 110/1 в м. Черкаси


Фасад Д-А1. Фасад 4-1.

Стадія	Аркуш	Аркушів
РП	7	





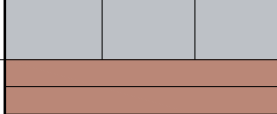

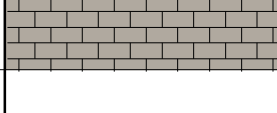

ТОВ "ФЕСТ"

Замість інв. Підпис і дата Інв. ор.

ФАСАД А1-Д

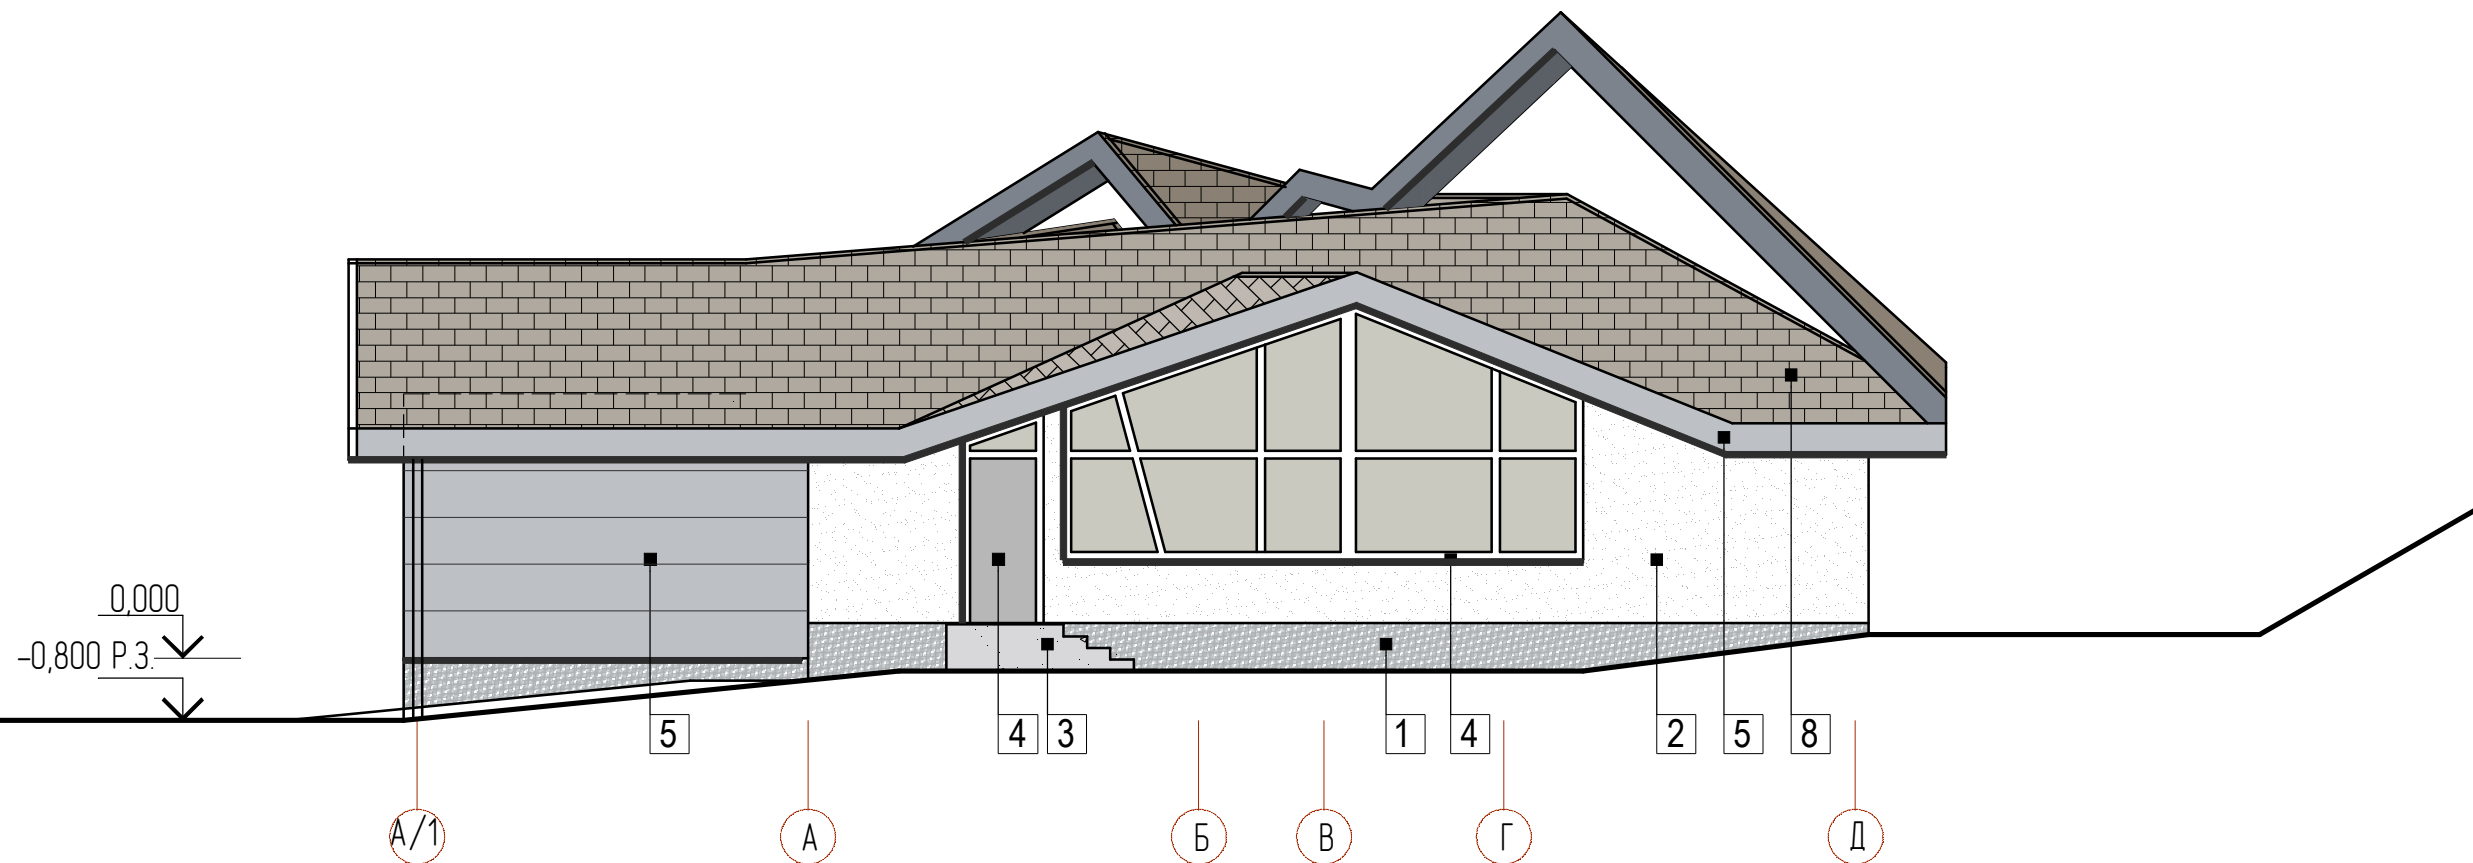

ТАБЛИЦЯ КОЛЬОРІВ ОПОРЯДЖЕННЯ ФАСАДІВ

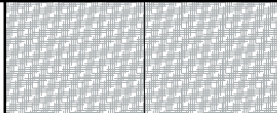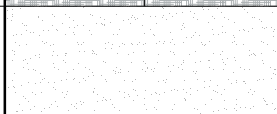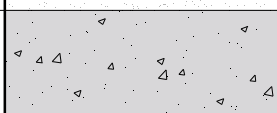Позиція маркування	Елемент фасаду	Матеріали оздоблення	№, код або зразок кольору
1	Цоколь	Керамогранітна плитка	 колір RAL 7035 (сірий)
2	Стіни	Фасадна фарба силікатна Ceresit СТ-54	 Колір "білий" RAL 9003
3	Стінки сходів, Ганок, пандус	Керамогранітна плитка для сходів, матова	 RAL 7047
4	Віконні блоки, вітражі, дверні блоки зовнішні	Алюмінієва рама, скло-прозоре, злуже заповнення-метал фарбований	 RAL 7047
5	Підшивка покрівлі, козирка, карниз покрівлі, фрагмент стіни	Композитний матеріал	 RAL 7045
6	Портал головного входу	Дерев'яний сайдинг	 RAL 3012
7	Відливи, водовідвідна система		Колір "білий" RAL9003
8	Покрівля	Бітумна черепиця	 RAL 7045
9	Фронтон покрівлі	Плоский металевий лист фарбований	Колір "білий" RAL 9003
10	Огорожа сходів, пандуса, колона	Алюмінієвий профіль	 RAL 7047

1. Аркуш див. з аркушами АР-3, МБР-6, МБР-7.

						30-19-1-АР		
						Реконструкція з добудовою дитячого літнього кафе по вул. Гагаріна, 110/1 в м. Черкаси		
Зм.	Кільк.	Арк.	№ док.	Підпис	Дата			
ГІП		Дарасєв			11.19			
Розробив		Хрипко			11.19			
Перебрав		Петренко			11.19			
						Стадія	Аркуш	Аркушів
						РП	8	
						Фасад А1-Д. Таблиця кольорів опорядження фасадів		
						ТОВ "ФЕСТ"		

Замість №БН
Підпис і дата
№БН оп.