


# ЧЕРКАСИ

ДЕТАЛЬНИЙ ПЛАН ТЕРИТОРІЇ ПІШОХІДНОЇ АЛЕЇ МІЖ  
ВУЛИЦЯМИ ГЕРОЇВ ДНІПРА ТА ГЕРОЇВ СТАЛІНГРАДА  
ПРОЕКТНИЙ ПЛАН

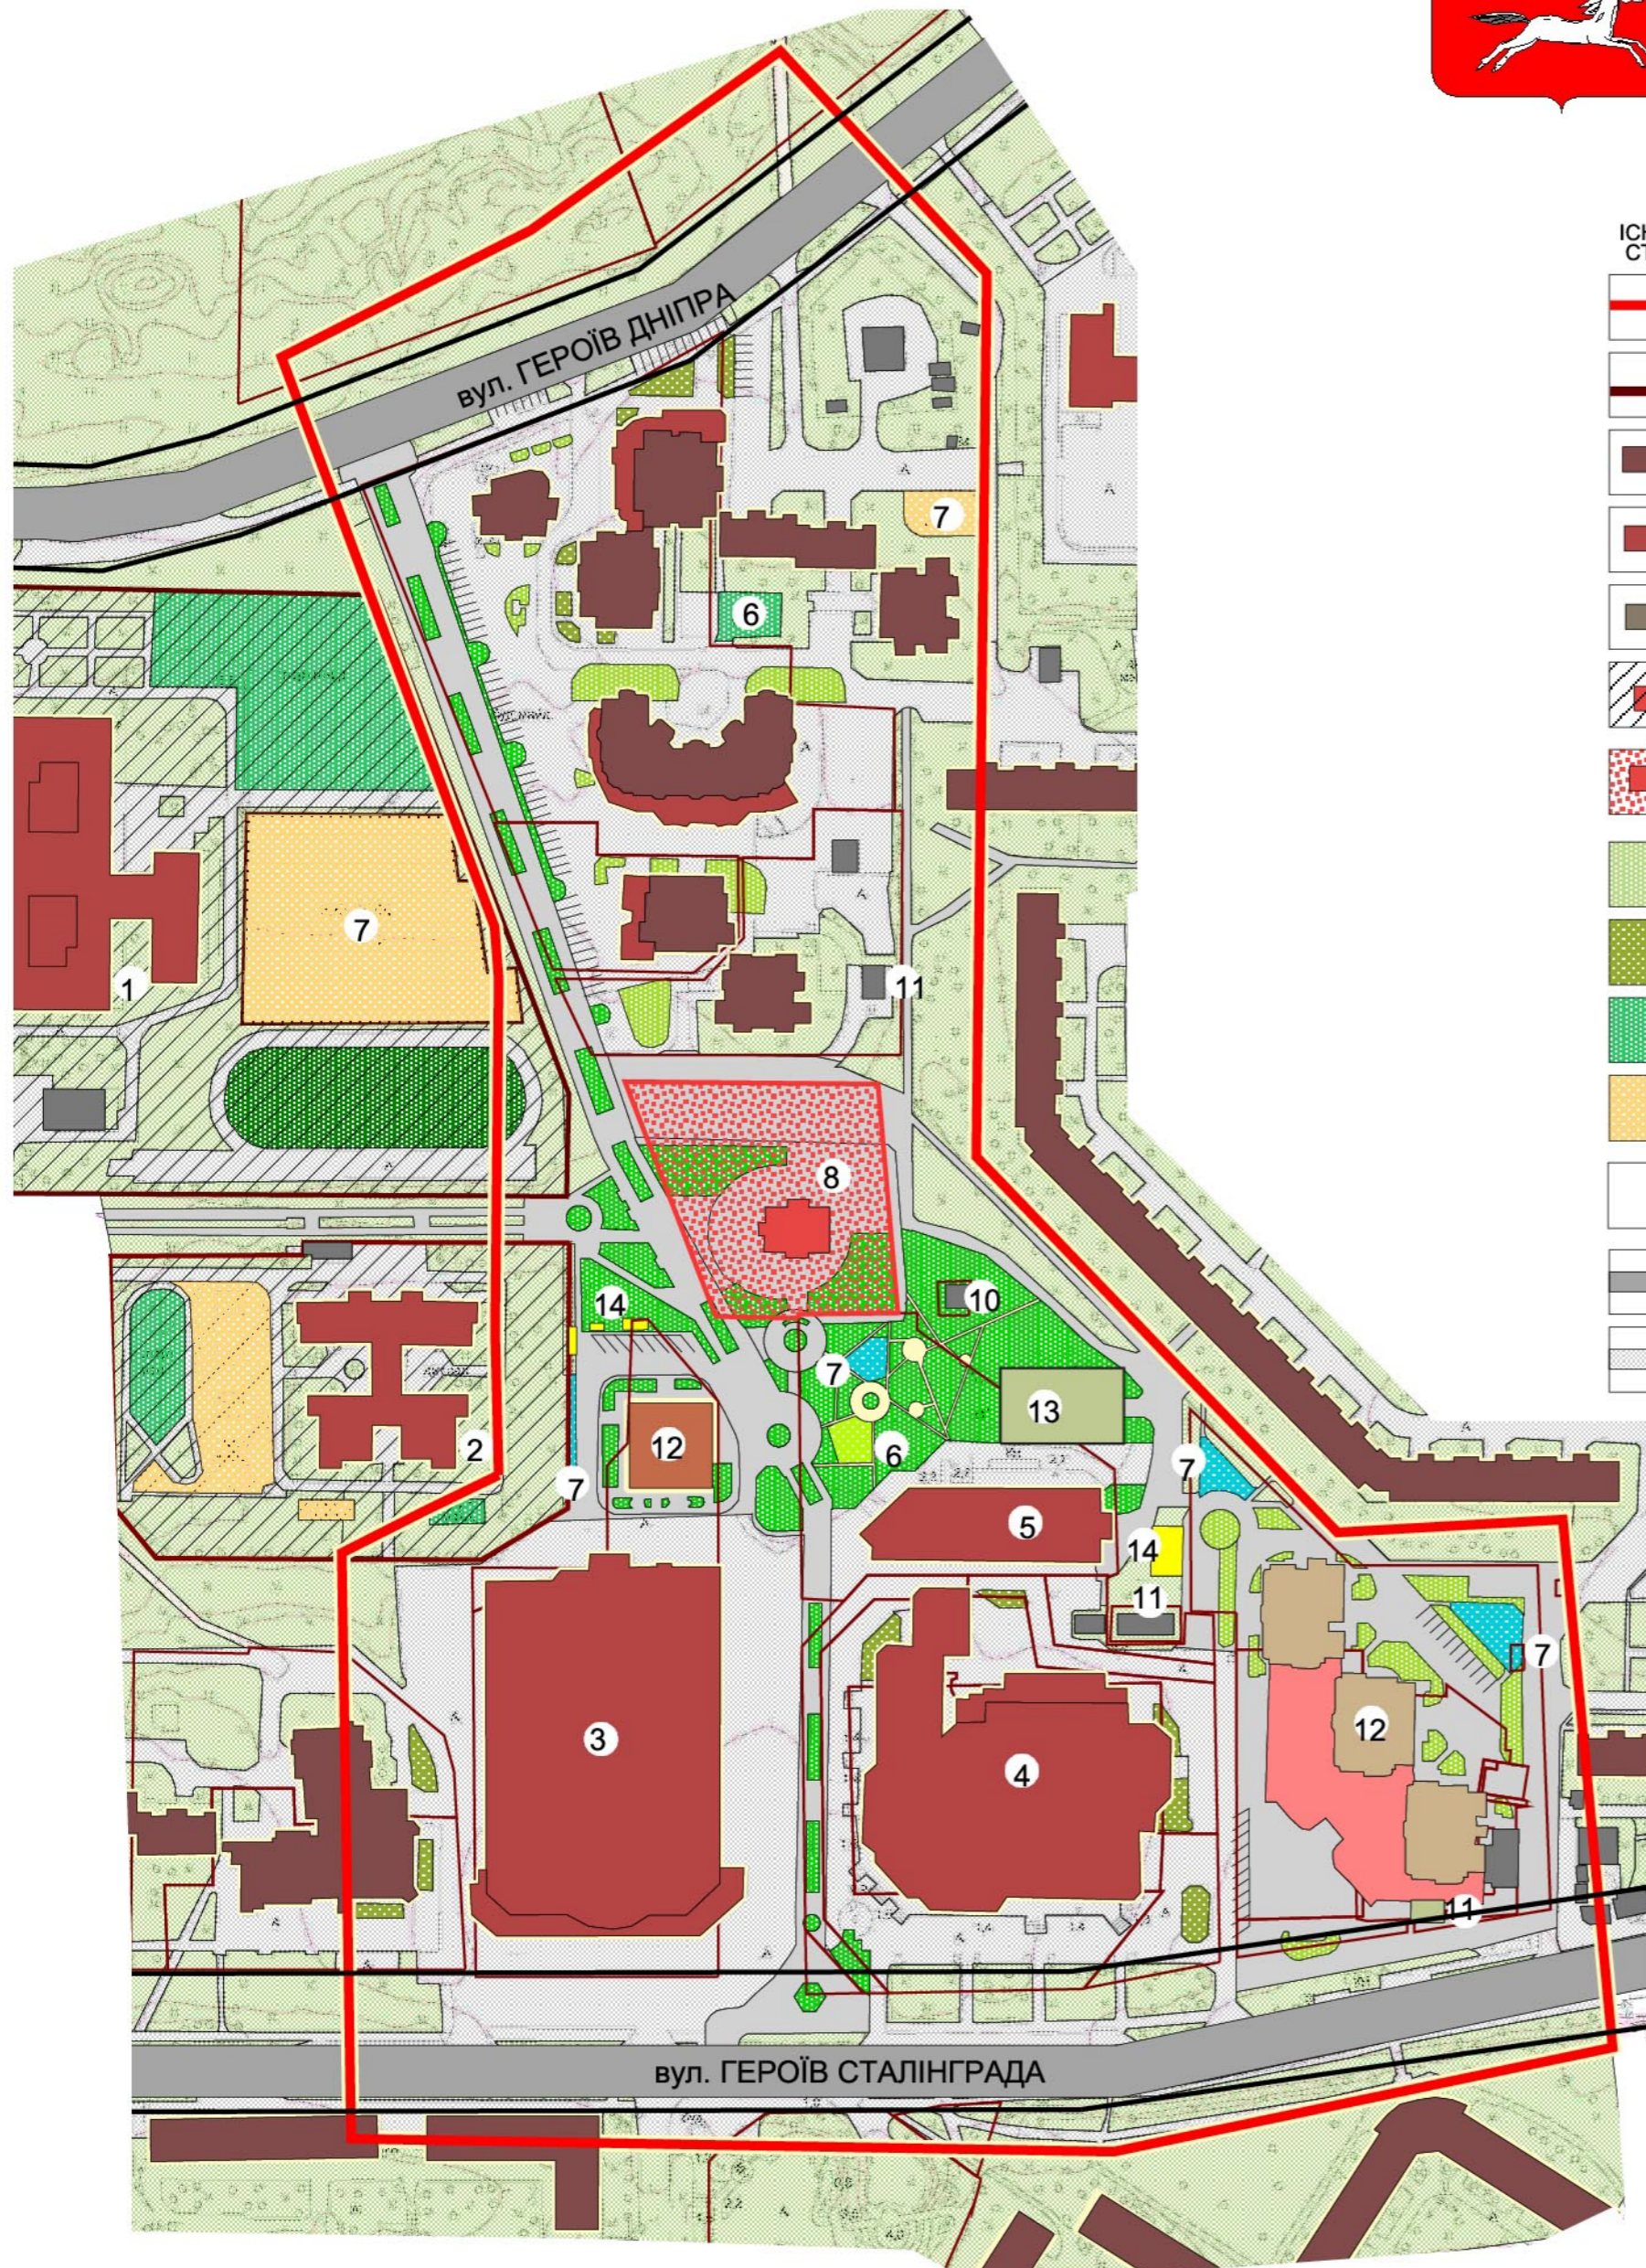

## УМОВНІ ПОЗНАЧЕННЯ

ІСНУЮЧИЙ СТАН	І ЧЕРГА	РОЗРАХУНКОВИЙ ПЕРІОД	
			МЕЖА ТЕРИТОРІЇ ДПТ
			МЕЖІ ВІДВЕДЕНИХ ЗЕМЕЛЬНИХ ДІЛЯНОК
			БАГАТОКВАРТИРНА ЖИТЛОВА ЗАБУДОВА
			ТОРГІВЕЛЬНІ ТА ГРОМАДСЬКІ ЗАКЛАДИ
			НЕЖИТЛОВІ СПОРУДИ
			ТЕРИТОРІЯ ДИТЯЧИХ НАВЧАЛЬНИХ ТА НАВЧАЛЬНО-ВИХОВНИХ ЗАКЛАДІВ
			ТЕРИТОРІЯ КУЛЬТОВОЇ СПОРУДИ
			ІНШІ ЗЕЛЕНІ НАСАДЖЕННЯ
			ГАЗОНИ
			СПОРТИВНИЙ МАЙДАНЧИК
			ДИТЯЧИЙ МАЙДАНЧИК
			МАЙДАНЧИК ДЛЯ ГОСПОДАРСЬКИХ ЦІЛЕЙ
			ТВЕРДЕ ПОКРИТТЯ МАГІСТРАЛЬНИХ ВУЛИЦЬ
			ПІД'ЇЗДИ ТА ПРОЇЗДИ

## ЕКСПЛІКАЦІЯ

1. ШКОЛА
2. ПОЧАТКОВА ШКОЛА
3. ТРК "ДНІПРО-ПЛАЗА"
4. ТОРГОВО-ОФІСНИЙ ЦЕНТР
5. ОФІСНИЙ ЦЕНТР "1+1"
6. СПОРТИВНИЙ МАЙДАНЧИК
7. ДИТЯЧИЙ МАЙДАНЧИК
8. ВІРМЕНСЬКИЙ ХРАМ
10. ГРП
11. ТП
12. ПРОЕКТНІ ЖИТЛОВІ БУДИНКИ
13. БАГАТОРІВНЕВИЙ ГАРАЖ
14. МАЙДАНЧИК ДЛЯ ГОСПОДАРСЬКИХ ЦІЛЕЙ