

05.10.2017

№ _____

«05» 09 2017 року

Директору департаменту
Архітектури та містобудування
Савіну А.О.

вул. Б. Вишневецького, 36, м. Черкаси, 18000

Єніє Р.В.

де розуміє
06.09.17

Заявка на спеціальне зональне погодження

Відповідно до пояснювальної записки до «Плану зонування території міста Черкаси» будівництво об'єктів містобудування, пов'язане з тими видами їх використання, які окремо наведені в списках для кожного типу територіальних зон (допустимі види використання, що потребують спеціального дозволу або погодження), потребують спеціального зонального погодження.

Зазначені погодження можуть проводитись: - **на стадії набуття земельних ділянок фізичними та юридичними особами із земель комунальної та державної власності.**

Заявка на спеціальне зональне погодження направляється до Департаменту архітектури та містобудування Черкаської міської ради.

З огляду на зазначене вище прошу Вас надати спеціальне зональне погодження щодо земельної ділянки площею 0,2098 га., під розміщення автостоянки по вул. Лесі Українки, 21 в м. Черкаси Державній установі «Центр обслуговування підрозділів Національної поліції України» на стадії набуття земельної ділянки.

Додатки на 3 аркушах в 1 примірнику.

З повагою

Нагальник ДУ «Центр обслуговування
підрозділів національної
поліції України»
О. М. Підгурський



Взл 1252 Фд
о/рори
070917

ДЕПАРТАМЕНТ
ОРГАНІЗАЦІЙНОГО ЗАБЕЗПЕЧЕННЯ
Черкаської міської ради
Вхідний № 14494-01-15 на 06 09 20 17 р.
Підлягає поверненню у відділ до 070917

ФОП Ніколенко О.А

Державна установа "Центр обслуговування підрозділів Національної поліції України" Черкаська область, м.Черкаси, вул.Лесі Українки, 21
для розміщення та експлуатації будівель і споруд автомобільного транспорту та дорожнього господарства

05-09-17-ГП

ФОП



О.А. Ніколенко

ГАП



А.Ю. Ніколенко

Черкаси 2017р.

МІНІСТЕРСТВО РЕГІОНАЛЬНОГО РОЗВИТКУ, БУДІВНИЦТВА
ТА ЖИТЛОВО-КОМУНАЛЬНОГО ГОСПОДАРСТВА УКРАЇНИ
АТЕСТАЦІЙНА АРХІТЕКТУРНО-БУДІВЕЛЬНА КОМІСІЯ

Серія АА

№003299

КВАЛІФІКАЦІЙНИЙ СЕРТИФІКАТ
відповідального виконавця окремих видів робіт (послуг),
пов'язаних із створенням об'єкта архітектури

архітектор

(зазначивши професію)

Виданий про те, що Ніколенко Анатолій Юхимович

(прізвище, ім'я, по батькові)

пройшов(ла) професійну атестацію, що підтверджує його (її) відповідність кваліфікаційним вимогам у сфері діяльності, пов'язаної із створенням об'єктів архітектури, професійну спеціалізацію, необхідний рівень кваліфікації і знань.

Категорія: архітектор

Кваліфікаційний сертифікат видано згідно з рішенням Атестаційної архітектурно-будівельної комісії (далі - Комісія) від _____ № _____
(рішенням відповідної _____ секції Комісії
від 13.07.2016 № 8-16 _____, затвердженим президентом
Комісії 14.07.2016 № 54-А _____).

Зареєстрований у реєстрі атестованих осіб 14 липня 20 16 року
за № 3299 _____.

Роботи (послуги), пов'язані із створенням об'єктів архітектури, спроможність виконання яких визначено кваліфікаційним сертифікатом: _____

Розроблення містобудівної документації

Дата видачі 15 липня 20 16 року

Голова (заступник голови) Атестаційної
архітектурно-будівельної комісії




(підпис)

Білоус Сергій Ярославович

(прізвище, ім'я, по батькові)



ГЕНПЛАН ЗАБУДОВИ ЗЕМЕЛЬНОЇ ДІЛЯНКИ
М 1:1000

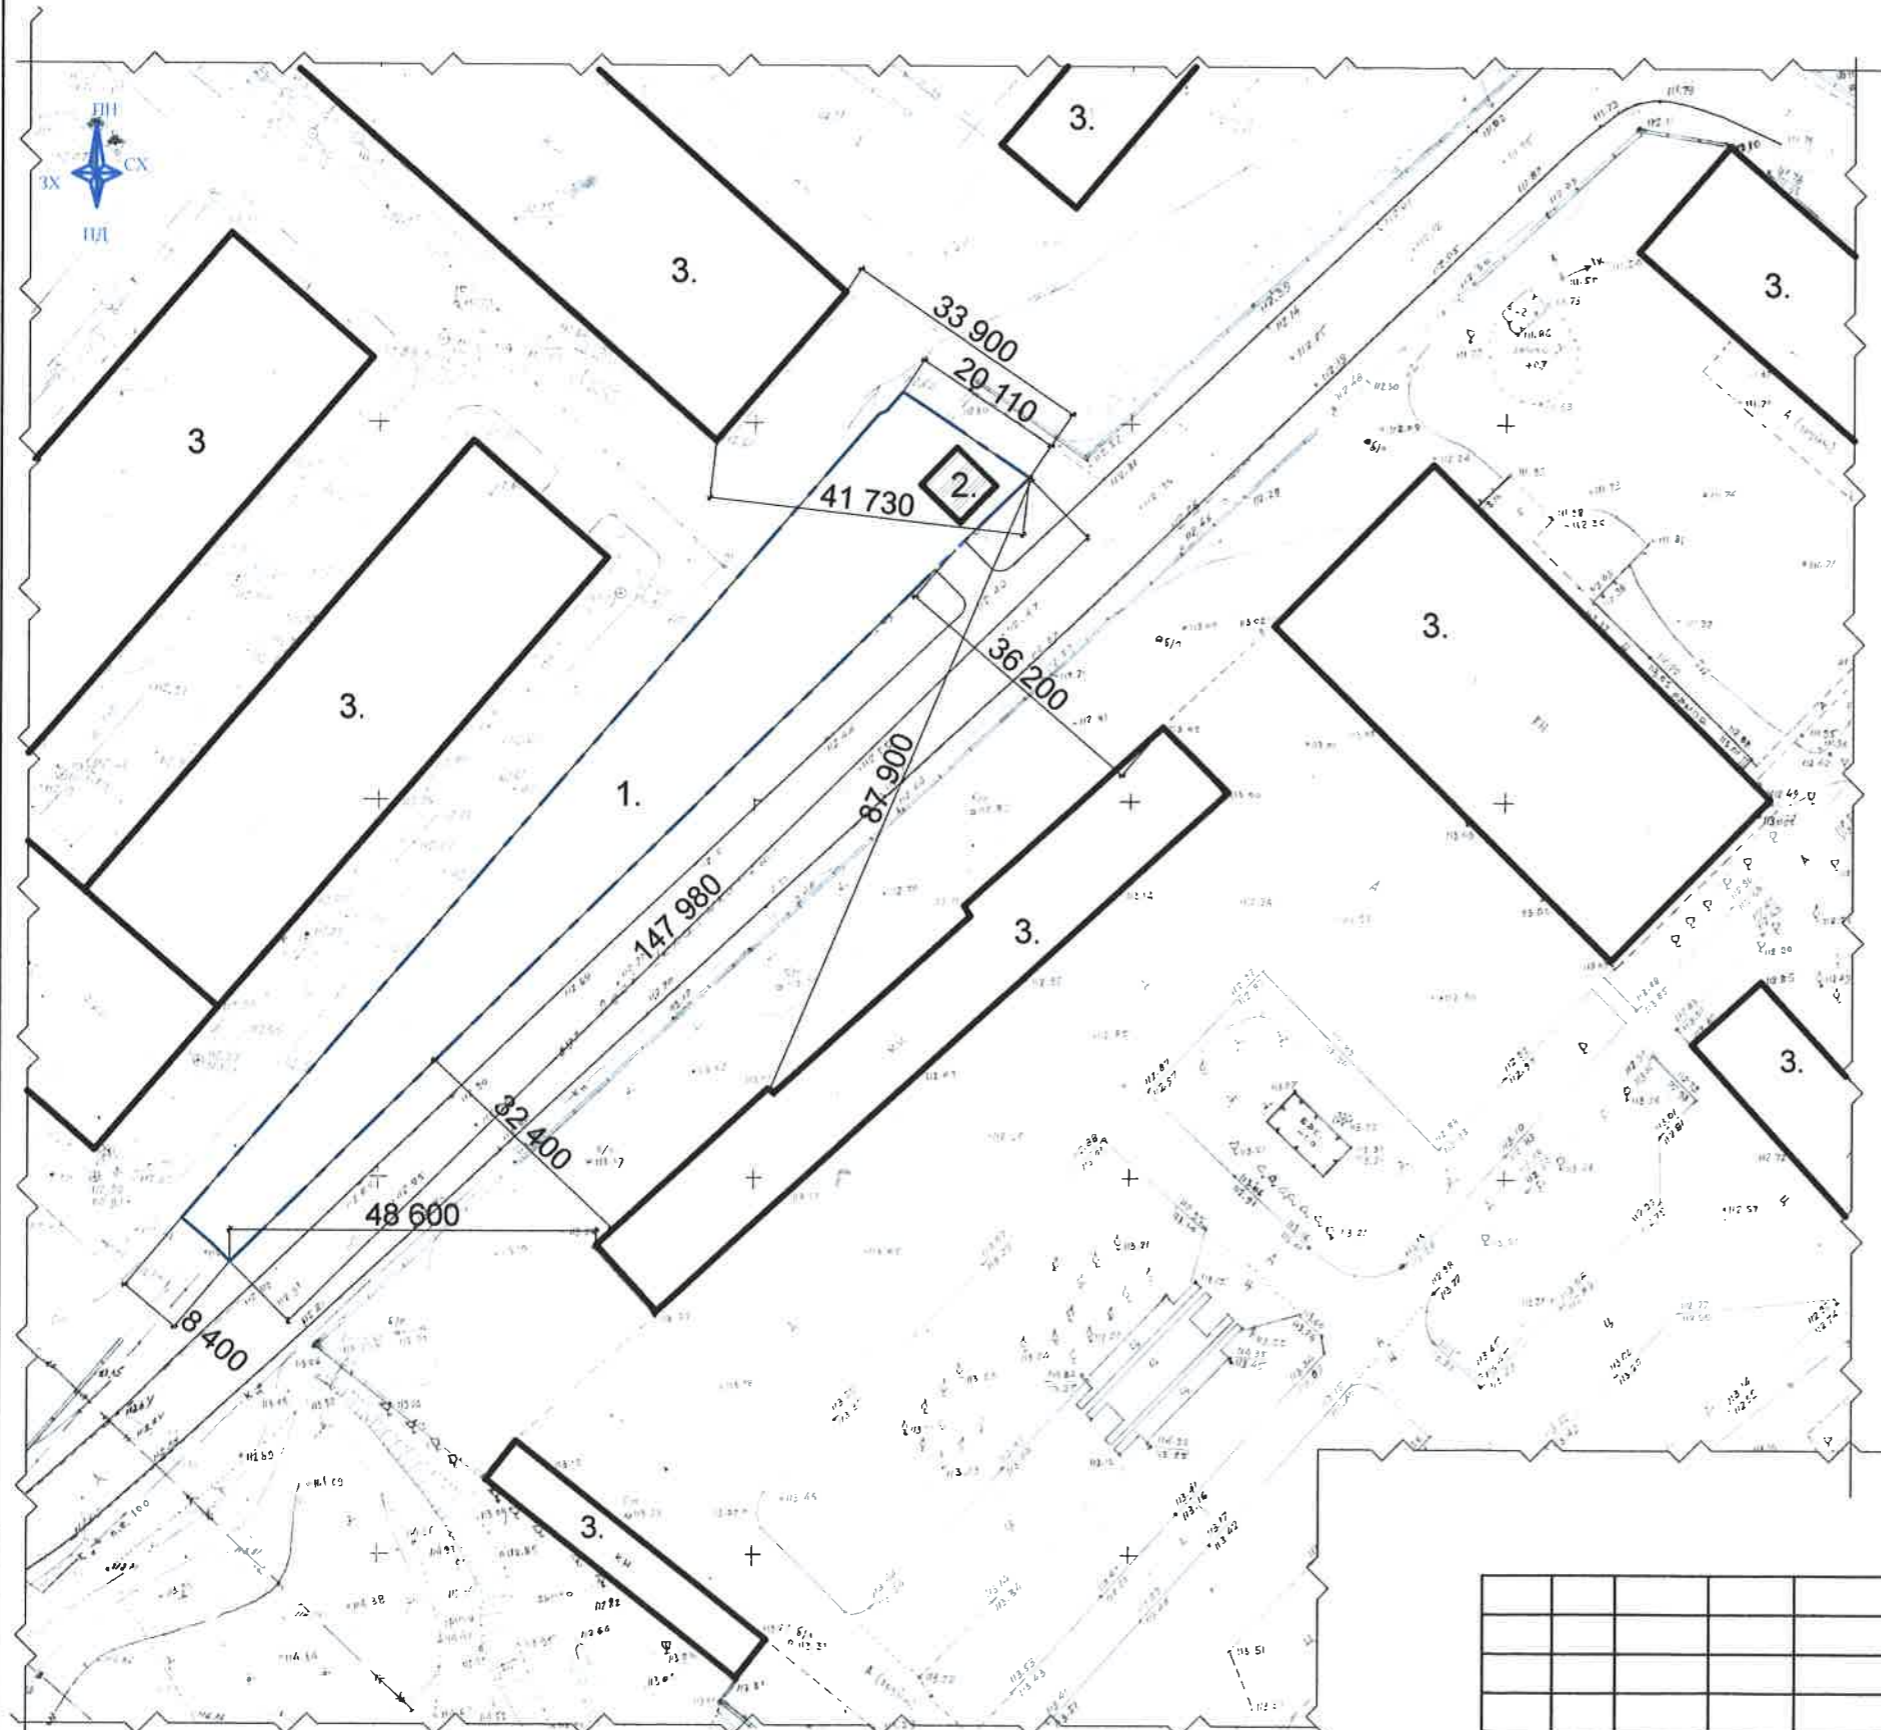

СИТУАЦІЙНИЙ ПЛАН



Місце розташування земельної ділянки

ЕКСПЛІКАЦІЯ БУДІВЕЛЬ І СПОРУД:

Поз.	Найменування	Кіл. поз.	Позначення типового проекту
1.	Автомайданчик	1.	проект
2.	Адмін. приміщення	1	проект
3.	Сусідні будівлі		існуючі

УМОВНІ ПОЗНАЧЕННЯ:

-існуючі будівлі

територія автомайданчика

межі земельної ділянки, що знаходяться в користуванні

Інв. № ориг. Підпис і дата Замість інв. №

ПРИМІТКИ:

Відстані вказані до зовнішніх граней будівель і споруд.

Загальна площа ділянки

- 0,2098 га.

змін.	кільк.	аркуш	№ док	підпис	дата

05-09-17-ГП

Державна установа "Центр обслуговування підрозділів Національної поліції України" Черкаська область, м. Черкаси, вул. Лесі Українки, 21 для розміщення та експлуатації будівель і споруд автомобільного транспорту та дорожнього господарства

Стадія	Аркуш	Аркушів
ЕП		1

Генплан М 1:1000,
ситуаційна схема

ФОП Ніколенко О.А.